



ГОСУДАРСТВЕННОЕ АВТОНОМНОЕ УЧРЕЖДЕНИЕ  
РЕСПУБЛИКИ КРЫМ «НАУЧНО-ИССЛЕДОВАТЕЛЬСКИЙ  
ИНСТИТУТ АРХИТЕКТУРЫ И ГРАДОСТРОИТЕЛЬСТВА  
РЕСПУБЛИКИ КРЫМ»

Свидетельство СРО-П-182-02042013 от «09» ноября 2020 г.

**Заказчик: Министерство строительства и архитектуры Республики Крым**

**Документация по планировке территории  
с целью размещения объекта  
«Строительство водовода от с. Ароматное Бахчисарайского района до с.  
Репино, Бахчисарайского района с разводящими сетями до потребителей в  
с. Репино»**

**ПРОЕКТ ПЛАНИРОВКИ ТЕРРИТОРИИ.  
МАТЕРИАЛЫ ПО ОБОСНОВАНИЮ.**

**Раздел 3 «Материалы по обоснованию проекта планировки территории.  
Графическая часть»**

**ДПТ-ППТ-3  
Том 3**

**105-22-ДПТ**

|                |  |
|----------------|--|
| Взам. инв. №   |  |
| Подпись и дата |  |
| Инв. № подл.   |  |

г. Симферополь 2022



ГОСУДАРСТВЕННОЕ АВТОНОМНОЕ УЧРЕЖДЕНИЕ  
РЕСПУБЛИКИ КРЫМ «НАУЧНО-ИССЛЕДОВАТЕЛЬСКИЙ  
ИНСТИТУТ АРХИТЕКТУРЫ И ГРАДОСТРОИТЕЛЬСТВА  
РЕСПУБЛИКИ КРЫМ»

Свидетельство СРО-П-182-02042013 от «09» ноября 2020 г.

**Заказчик: Министерство строительства и архитектуры Республики Крым**

**Документация по планировке территории  
с целью размещения объекта  
«Строительство водовода от с. Ароматное до с. Репино, Бахчисарайского  
района с разводящими сетями до потребителей в с. Репино»**

**ПРОЕКТ ПЛАНИРОВКИ ТЕРРИТОРИИ.  
МАТЕРИАЛЫ ПО ОБОСНОВАНИЮ.**

**Раздел 3 «Материалы по обоснованию проекта планировки территории.  
Графическая часть»**

**ДПТ-ППТ-3  
Том 3**

**Директор**



**А.В.Жолус**

**105-22-ДПТ**

**г. Симферополь 2022**

|              |                |              |
|--------------|----------------|--------------|
| Име. № подл. | Подпись и дата | Взам. инв. № |
|              |                |              |



СОСТАВ ПРОЕКТА

| Номер тома                                                  | Обозначение | Наименование   | Примечание |
|-------------------------------------------------------------|-------------|---|------------|
| Основная (утверждаемая) часть проекта планировки территории |             |   |            |
| Том 1                                                       | ДПТ-ППТ-1   | Раздел 1 «Проект планировки территории. Графическая часть»   |            |
| Том 2                                                       | ДПТ-ППТ-2   | Раздел 2 «Положение о размещении линейных объектов»   |            |
| Материалы по обоснованию проекта планировки территории      |             |   |            |
| Том 3                                                       | ДПТ-ППТ-3   | Раздел 3 «Материалы по обоснованию проекта планировки территории. Графическая часть»                                                                                            |            |
| Том 4                                                       | ДПТ-ППТ-4   | Раздел 4 «Материалы по обоснованию проекта планировки территории. Пояснительная записка»                                                                                        |            |
| Основная (утверждаемая) часть проекта межевания территории  |             |   |            |
| Том 5                                                       | ДПТ-ПМТ-1   | Раздел 1 "Проект межевания территории. Граф. часть"<br>Раздел 2 "Проект межевания территории. Текстовая часть"                                                                  |            |
| Материалы по обоснованию проекта межевания территории       |             |   |            |
| Том 6                                                       | ДПТ-ПМТ-2   | Раздел 3 "Материалы по обоснованию проекта межевания территории. Графическая часть";<br>Раздел 4 "Материалы по обоснованию проекта межевания территории. Пояснительная записка" |            |

|          |      |              |                                                                                     |       |   |   |      |        |
|----------|------|--------------|-------------------------------------------------------------------------------------|-------|---|---|------|--------|
|          |      |              |                                                                                     |       | Документация по планировке территории<br>(проект планировки территории и проект межевания территории)<br>линейного объекта |   |      |        |
| Изм.     | Лист | № док.       | Подпись                                                                             | Дата  | Состав проекта   | Стадия                                                                                               | Лист | Листов |
|          |      |              |                                                                                     |       |   | П   | 1    | 1      |
| ГИП      |      | Рыбакова     |  | 06.22 |   |  ГАУ РК «НИИАГ» |      |        |
| Разраб.  |      | Войтеховский |  | 06.22 |   |   |      |        |
| Проверил |      | Крылова      |  | 06.22 |   |   |      |        |
|          |      |              |                                                                                     |       |   |   |      |        |



«строительство водовода от с. Ароматное Бахчисарайского района до с. Репино, Бахчисарайского района с разводящими сетями до потребителей в с. Репино»



УСЛОВНЫЕ ОБОЗНАЧЕНИЯ

 – Зона размещения линейного объекта

|          |                   |      |       |                                                                                       |       |   |   |      |        |
|----------|-------------------|------|-------|---------------------------------------------------------------------------------------|-------|---|---|------|--------|
|          |                   |      |       |                                                                                       |       | ДПТ– ППТ– 3– ГМ1   |   |      |        |
|          |                   |      |       |                                                                                       |       | Документация по планировке территории (проект планировки и проект межевания территории) по объекту строительства водовода от с. Ароматное Бахчисарайского района до с. Репино, Бахчисарайского района с разводящими сетями до потребителей в с. Репино» |   |      |        |
| Изм.     | Кол.уч            | Лист | ? док | Подпись                                                                               | Дата  | Материалы по обоснованию проекта планировки   | Стадия                                                                                               | Лист | Листов |
|          |                   |      |       |                                                                                       |       |   | П   | 1    | 1      |
| ГИП      | Рыбакова С.О.     |      |       |  | 06.22 | Схема расположения элемента планировочной структуры М1: 25 000   |  ГАУ РК «НИИАГ» |      |        |
| Разраб.  | Войтеховский Д.В. |      |       |  | 06.22 |   |   |      |        |
| Проверил | Крылова Ю.Ю.      |      |       |  | 06.22 |   |   |      |        |
|          |                   |      |       |                                                                                       |       |   |   |      |        |

|             |                |             |  |  |
|-------------|----------------|-------------|--|--|
| СОГЛАСОВАНО |                |             |  |  |
|             |                |             |  |  |
|             |                |             |  |  |
|             |                |             |  |  |
| Инв.№ подл. | Подпись и дата | Взам. инв.№ |  |  |



«строительство водовода от с. Ароматное Бахчисарайского района до с. Репино Бахчисарайского района с разводящими сетями до потребителей в с. Репино»



УСЛОВНЫЕ ОБОЗНАЧЕНИЯ К ГРАФИЧЕСКИМ:

- Границы зоны планируемого размещения линейного объекта (границы проектирования) границы элемента планировочной структуры
- Границы территории, в отношении которой осуществляется подготовка проекта
- Ось линейного объекта (водопровод разводящий)
- Ось линейного объекта (водопровод подающий)
- Границы/номера кадастровых кварталов
- Границы населенных пунктов
- Существующие здания и сооружения
- Основные дороги и проезды с твердым покрытием
- Дороги и проезды, преимущественно, с щебеночным и грунтовым покрытием
- Существующие газопроводы
- Существующие объекты электропередачи (линии ВЛ, кабельные линии)
- Существующие кабели связи (АО "Крымтелеком)
- Границы/номера участков, стоящих на учете, для которых категория не установлена
- Земли сельскохозяйственного назначения
- Земли населенных пунктов

- Примечание:
- Инженерные изыскания выполнены в 2021 г.
  - Система высот Балтийская
  - Система координат СК-63
  - Чертежи выполнены в масштабе М1:1000
  - В границах проектирования отсутствуют ОКН

|             |                |             |  |  |
|-------------|----------------|-------------|--|--|
| СОГЛАСОВАНО |                |             |  |  |
|             |                |             |  |  |
|             |                |             |  |  |
|             |                |             |  |  |
| Инв.№ подл. | Подпись и дата | Взам. инв.№ |  |  |

|      |        |      |         |                                                                                       |       |   |                                                                                       |                |        |
|------|--------|------|---------|---------------------------------------------------------------------------------------|-------|---|---------------------------------------------------------------------------------------|----------------|--------|
|      |        |      |         |                                                                                       |       | ДПТ- ППТ- 3- ГМ2   |                                                                                       |                |        |
|      |        |      |         |                                                                                       |       | Документация по планировке территории (проект планировки и проект межевания территории) по объекту «строительство водовода от с. Ароматное Бахчисарайского района до с. Репино, Бахчисарайского района с разводящими сетями до потребителей в с. Репино» |                                                                                       |                |        |
| Изм. | Кол.уч | Лист | ?докум. | Подпись                                                                               | Дата  | Материалы по обоснованию проекта планировки   | Стадия                                                                                | Лист           | Листов |
|      |        |      |         |  | 06.22 |   | П                                                                                     | 1.1            | 8      |
|      |        |      |         |  | 06.22 |   |                                                                                       |                |        |
|      |        |      |         |  | 06.22 |   |                                                                                       |                |        |
|      |        |      |         |                                                                                       |       | Схема исп. территории в период подготовки проекта планировки<br>Схема границ территории объектов культурного наследия<br>Схема конструктивных и планировочных решений. М1:1000                                                                           |  | ГАУ РК "НИИАГ" |        |
|      |        |      |         |                                                                                       |       |   |                                                                                       |                |        |



|             |  |  |
|-------------|--|--|
| СОГЛАСОВАНО |  |  |
|             |  |  |
|             |  |  |

|             |                |             |
|-------------|----------------|-------------|
| Инв.№ подл. | Подпись и дата | Взам. инв.№ |
|-------------|----------------|-------------|



|      |          |            |         |      |
|------|----------|------------|---------|------|
|      |          |            |         |      |
|      |          |            |         |      |
| Изм. | Кол. уч. | Лист? док. | Подпись | Дата |

|      |
|------|
| Лист |
| 1    |


Формат 841x297



«Проектирование и строительство водовода от с. Ароматное Бахчисарайского района до с. Репино, Бахчисарайского района с разводящими сетями до потребителей в с. Репино»  
Схема границ территорий объектов культурного наследия  
Схема конструктивных и планировочных решений. М1:1000

|             |  |  |  |
|-------------|--|--|--|
| СОГЛАСОВАНО |  |  |  |
|             |  |  |  |
|             |  |  |  |
|             |  |  |  |

|             |                |             |
|-------------|----------------|-------------|
| Инв.№ подп. | Подпись и дата | Взам. инв.№ |
|             |                |             |

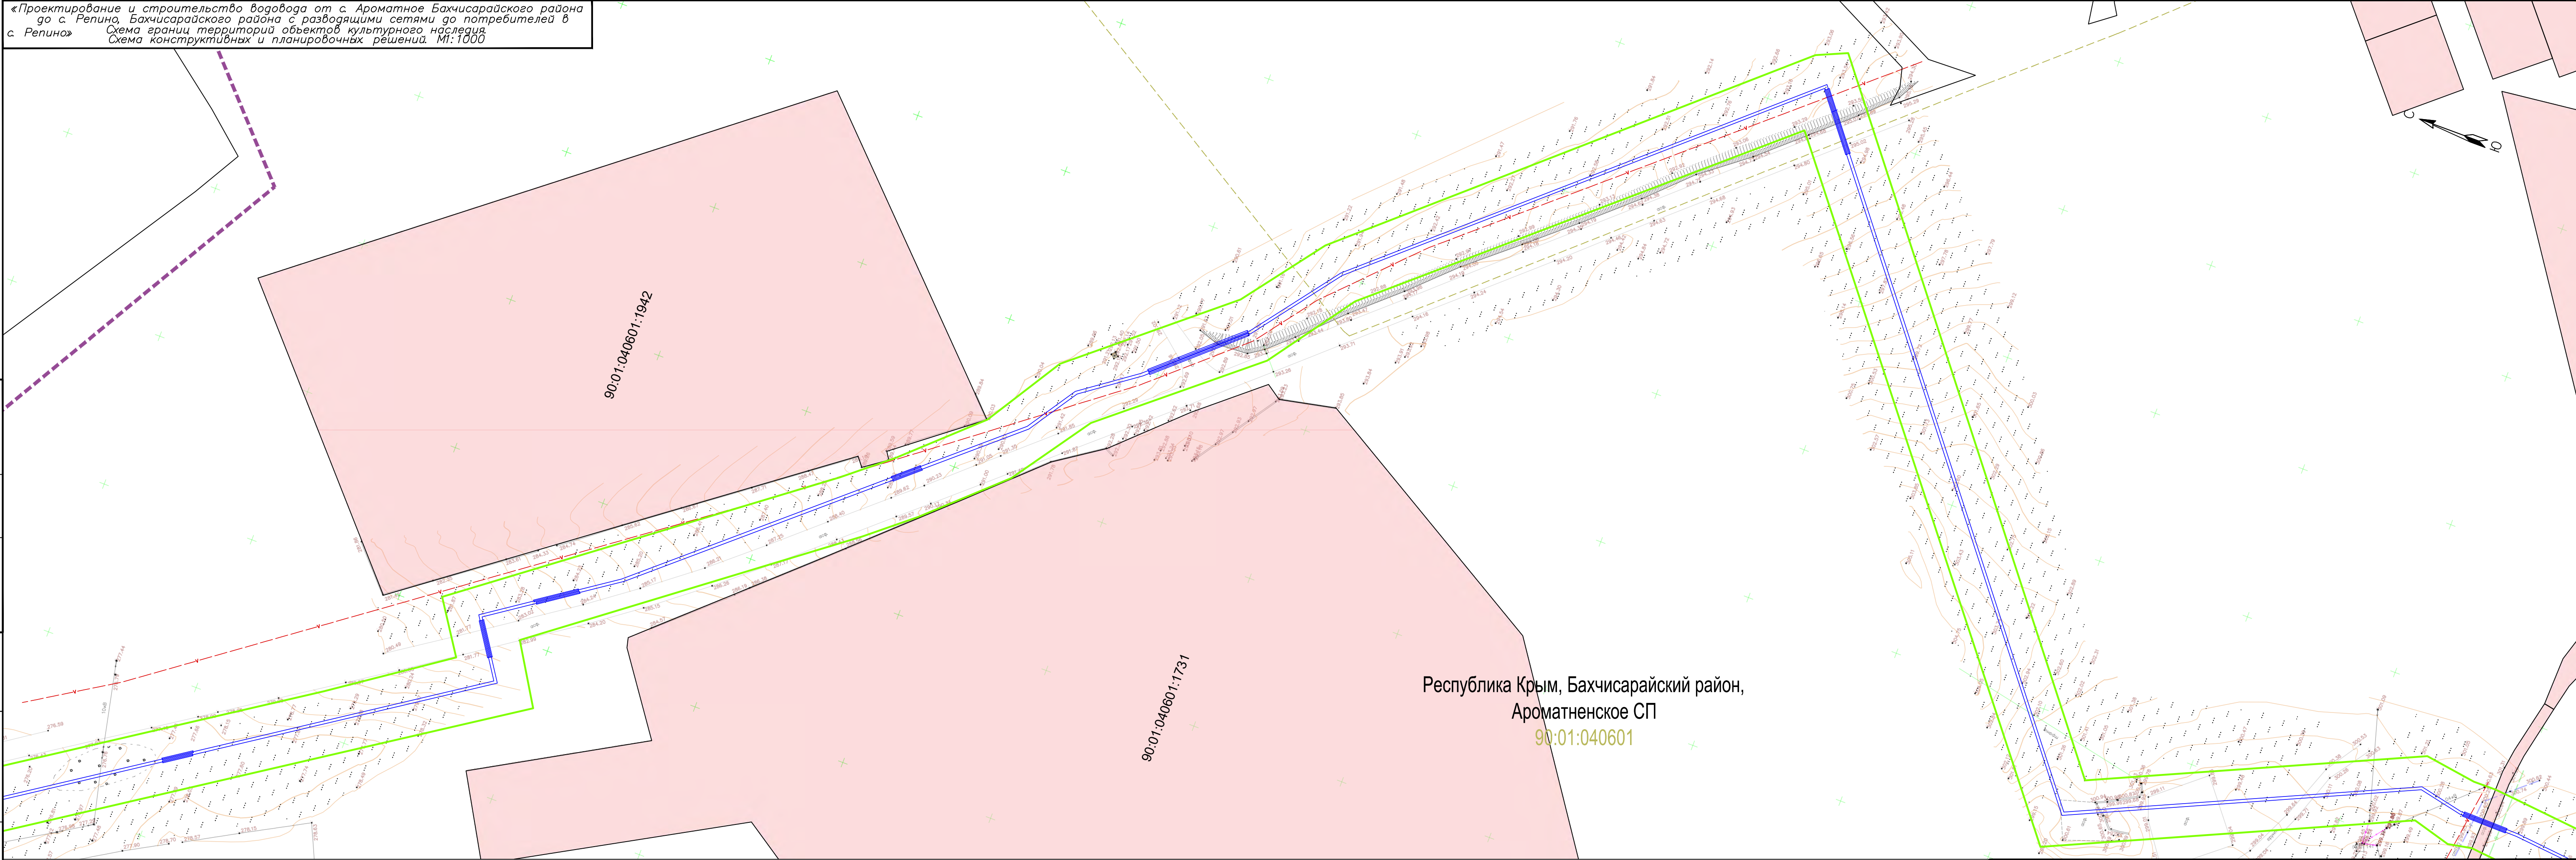


|      |      |      |        |         |      |
|------|------|------|--------|---------|------|
| Изм. | Кол. | Лист | № док. | Подпись | Дата |
|      |      |      |        |         |      |

Схема исп. территории в период подготовки проекта планировки.  
Схема границ территорий объектов культурного наследия.  
Схема конструктивных и планировочных решений. М1:1000



«Проектирование и строительство водовода от с. Ароматное Бахчисарайского района до с. Репино, Бахчисарайского района с разводящими сетями до потребителей в с. Репино»  
Схема границ территорий объектов культурного наследия  
Схема конструктивных и планировочных решений. М1:1000

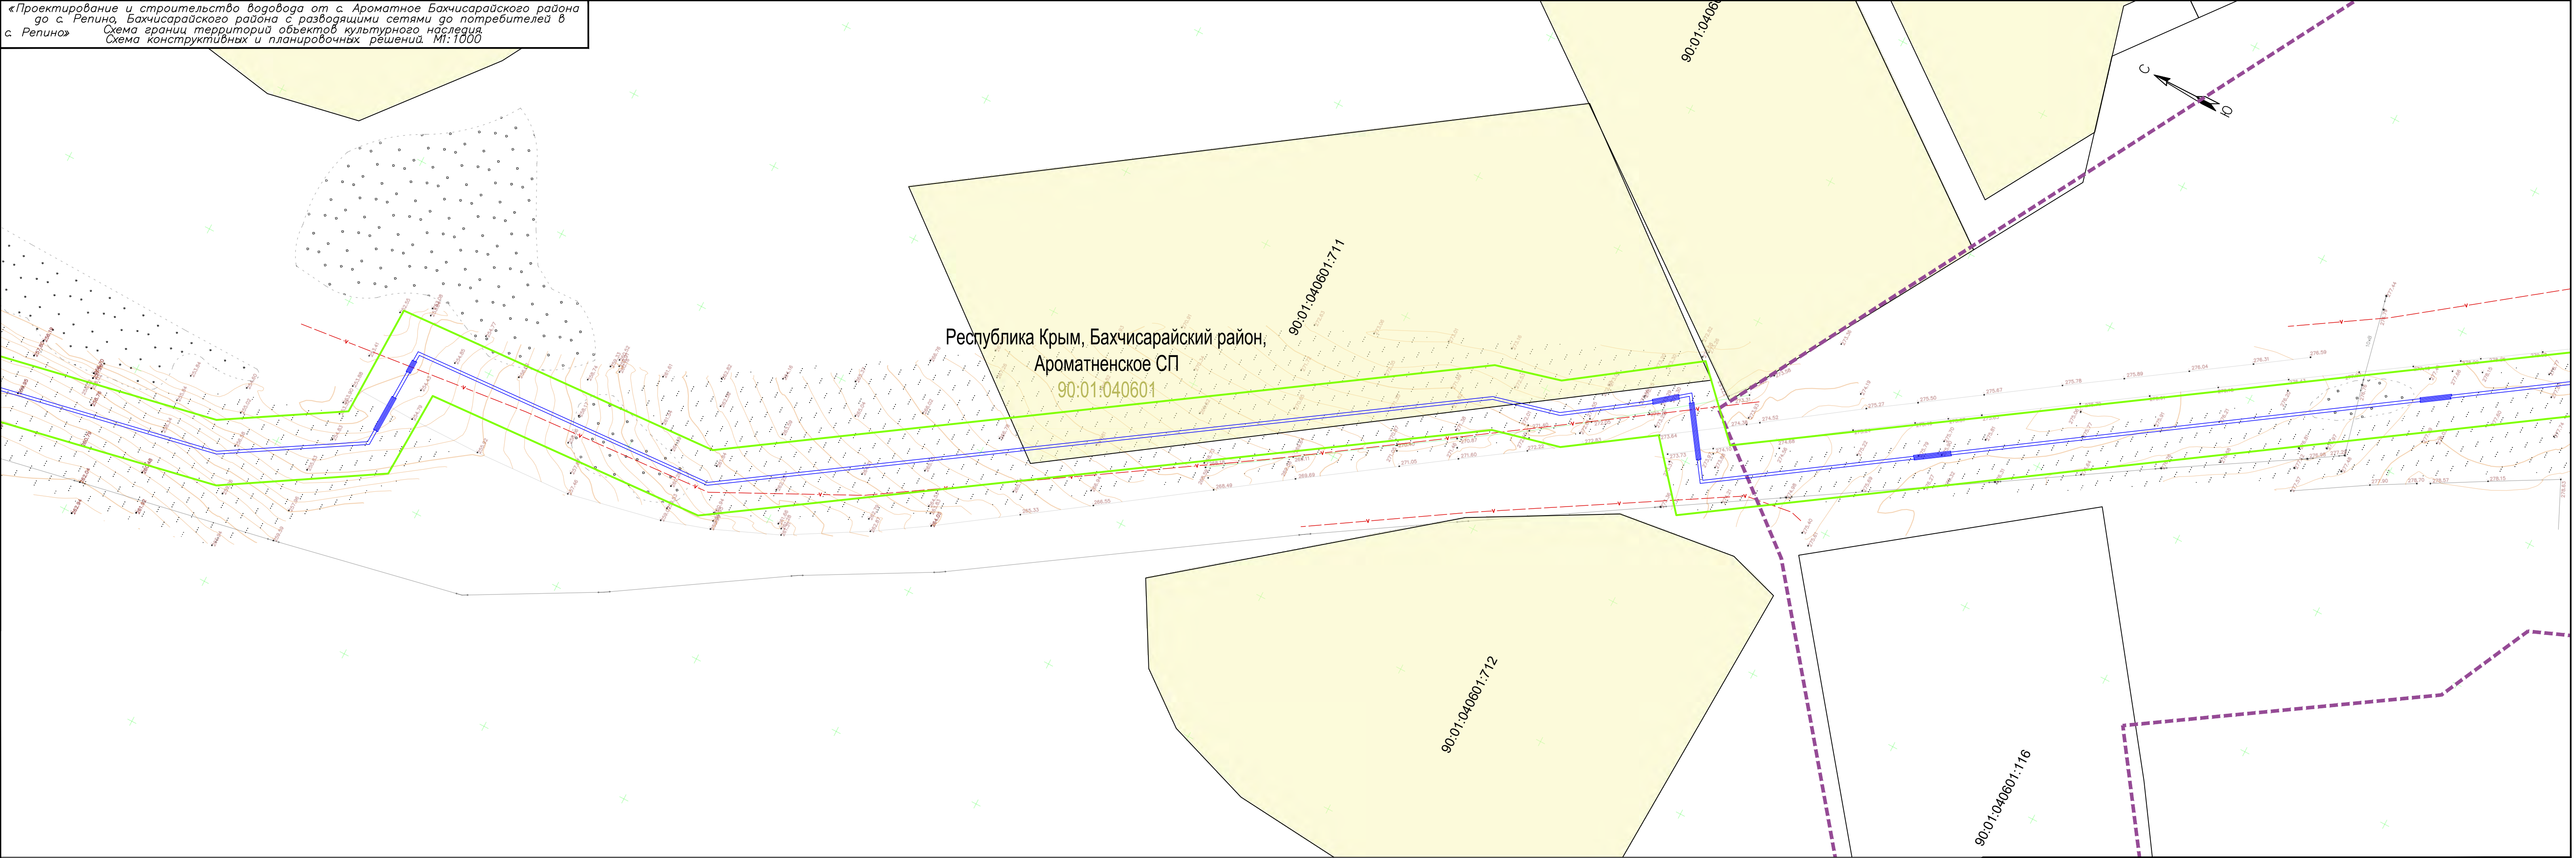

|             |  |  |  |
|-------------|--|--|--|
| СОГЛАСОВАНО |  |  |  |
|             |  |  |  |
|             |  |  |  |
|             |  |  |  |

|             |                |             |
|-------------|----------------|-------------|
| Инв.№ подп. | Подпись и дата | Взам. инв.№ |
|             |                |             |
|             |                |             |
|             |                |             |

|      |      |      |        |         |      |
|------|------|------|--------|---------|------|
| Изм. | Кол. | Лист | № док. | Подпись | Дата |
|      |      |      |        |         |      |
|      |      |      |        |         |      |
|      |      |      |        |         |      |


Схема исп. территории в период подготовки проекта планировки.  
Схема границ территорий объектов культурного наследия.  
Схема конструктивных и планировочных решений. М1:1000

«Проектирование и строительство водовода от с. Ароматное Бахчисарайского района до с. Репино, Бахчисарайского района с разводящими сетями до потребителей в с. Репино»  
Схема границ территорий объектов культурного наследия  
Схема конструктивных и планировочных решений. М1:1000


90:01:040601:1302

90:01:040601:13

90:0

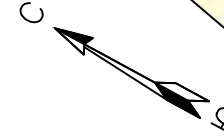

|             |                |             |  |  |  |  |  |
|-------------|----------------|-------------|--|--|--|--|--|
| СОГЛАСОВАНО |                |             |  |  |  |  |  |
|             |                |             |  |  |  |  |  |
| Инв.№ подл. | Подпись и дата | Взам. инв.№ |  |  |  |  |  |
|             |                |             |  |  |  |  |  |

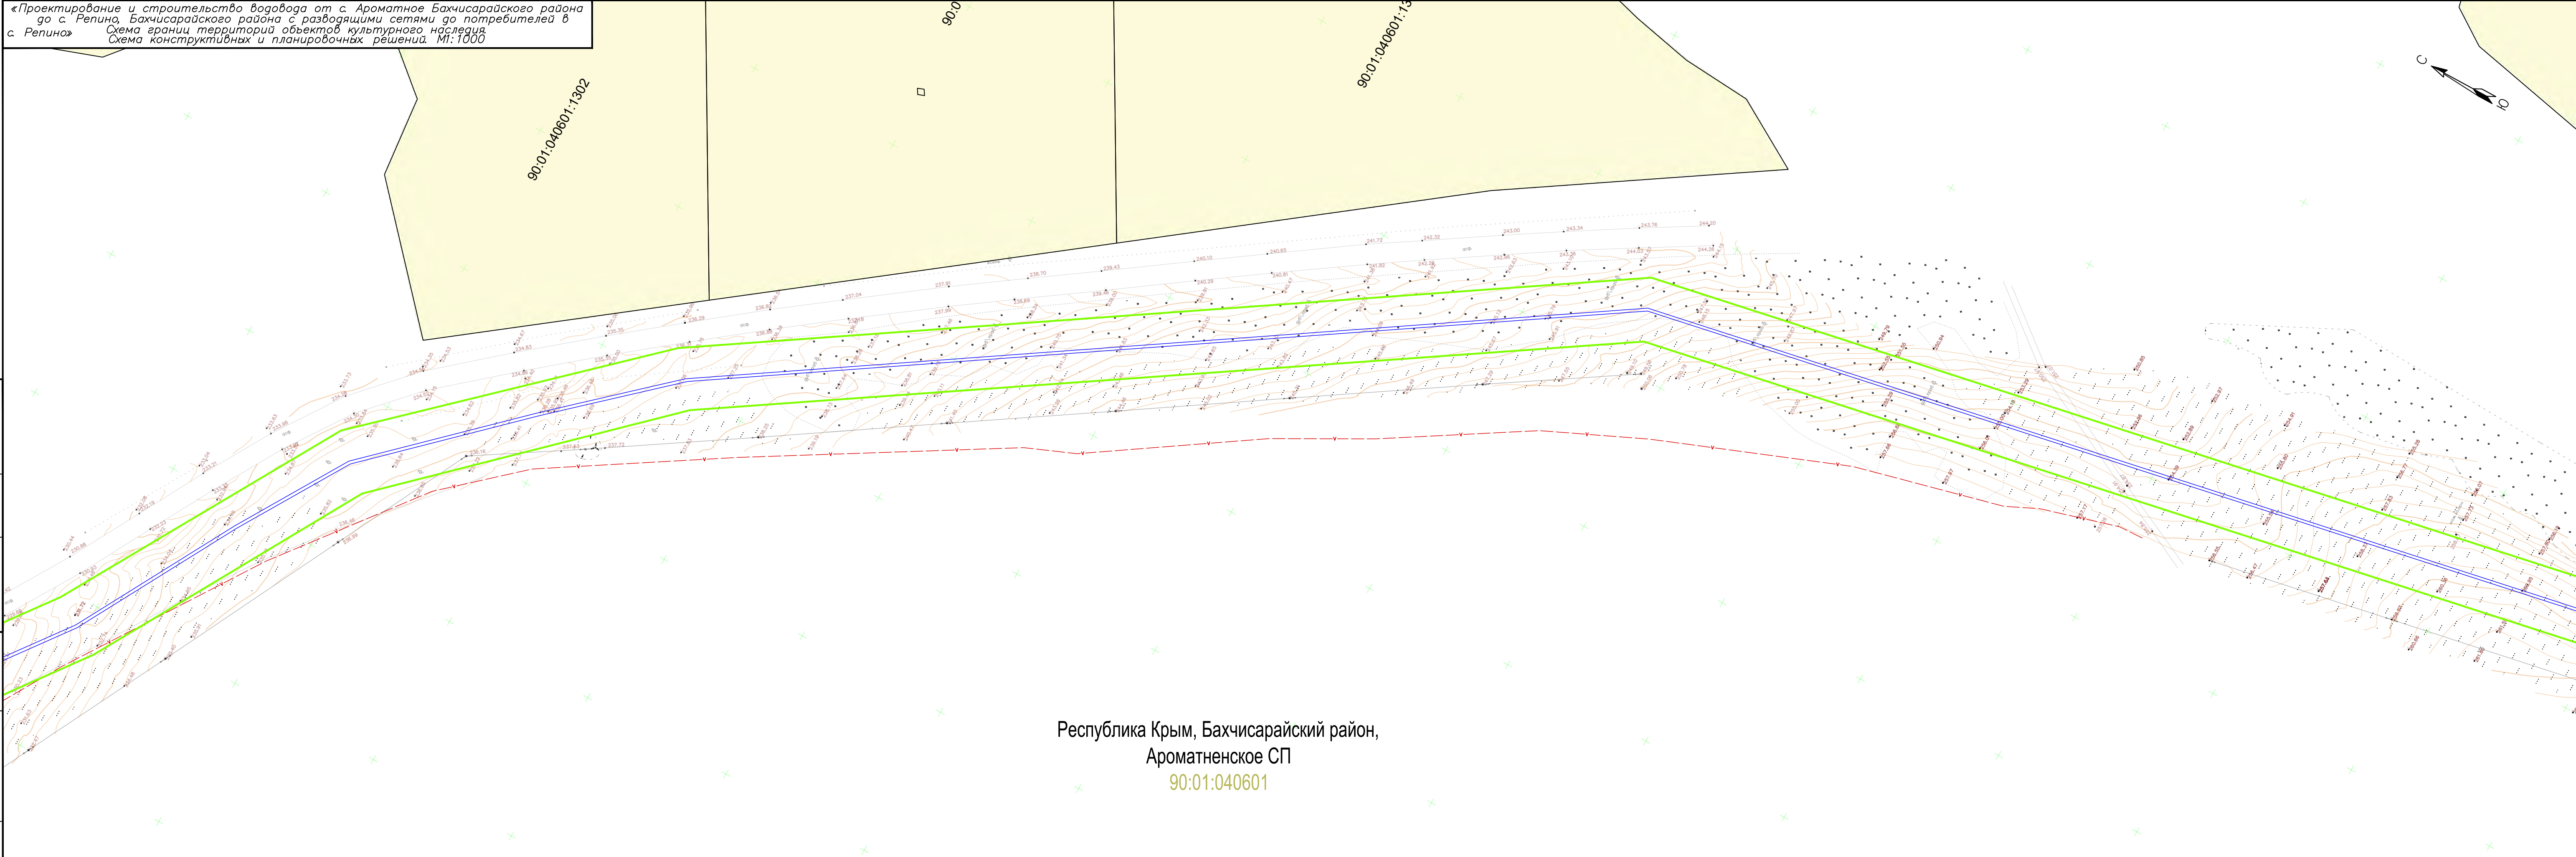


Республика Крым, Бахчисарайский район,  
Ароматненское СП  
90:01:040601

|      |      |      |        |         |      |
|------|------|------|--------|---------|------|
| Изм. | Кол. | Лист | № док. | Подпись | Дата |
|      |      |      |        |         |      |

Схема исп. территории в период подготовки проекта планировки.  
Схема границ территорий объектов культурного наследия.  
Схема конструктивных и планировочных решений. М1:1000



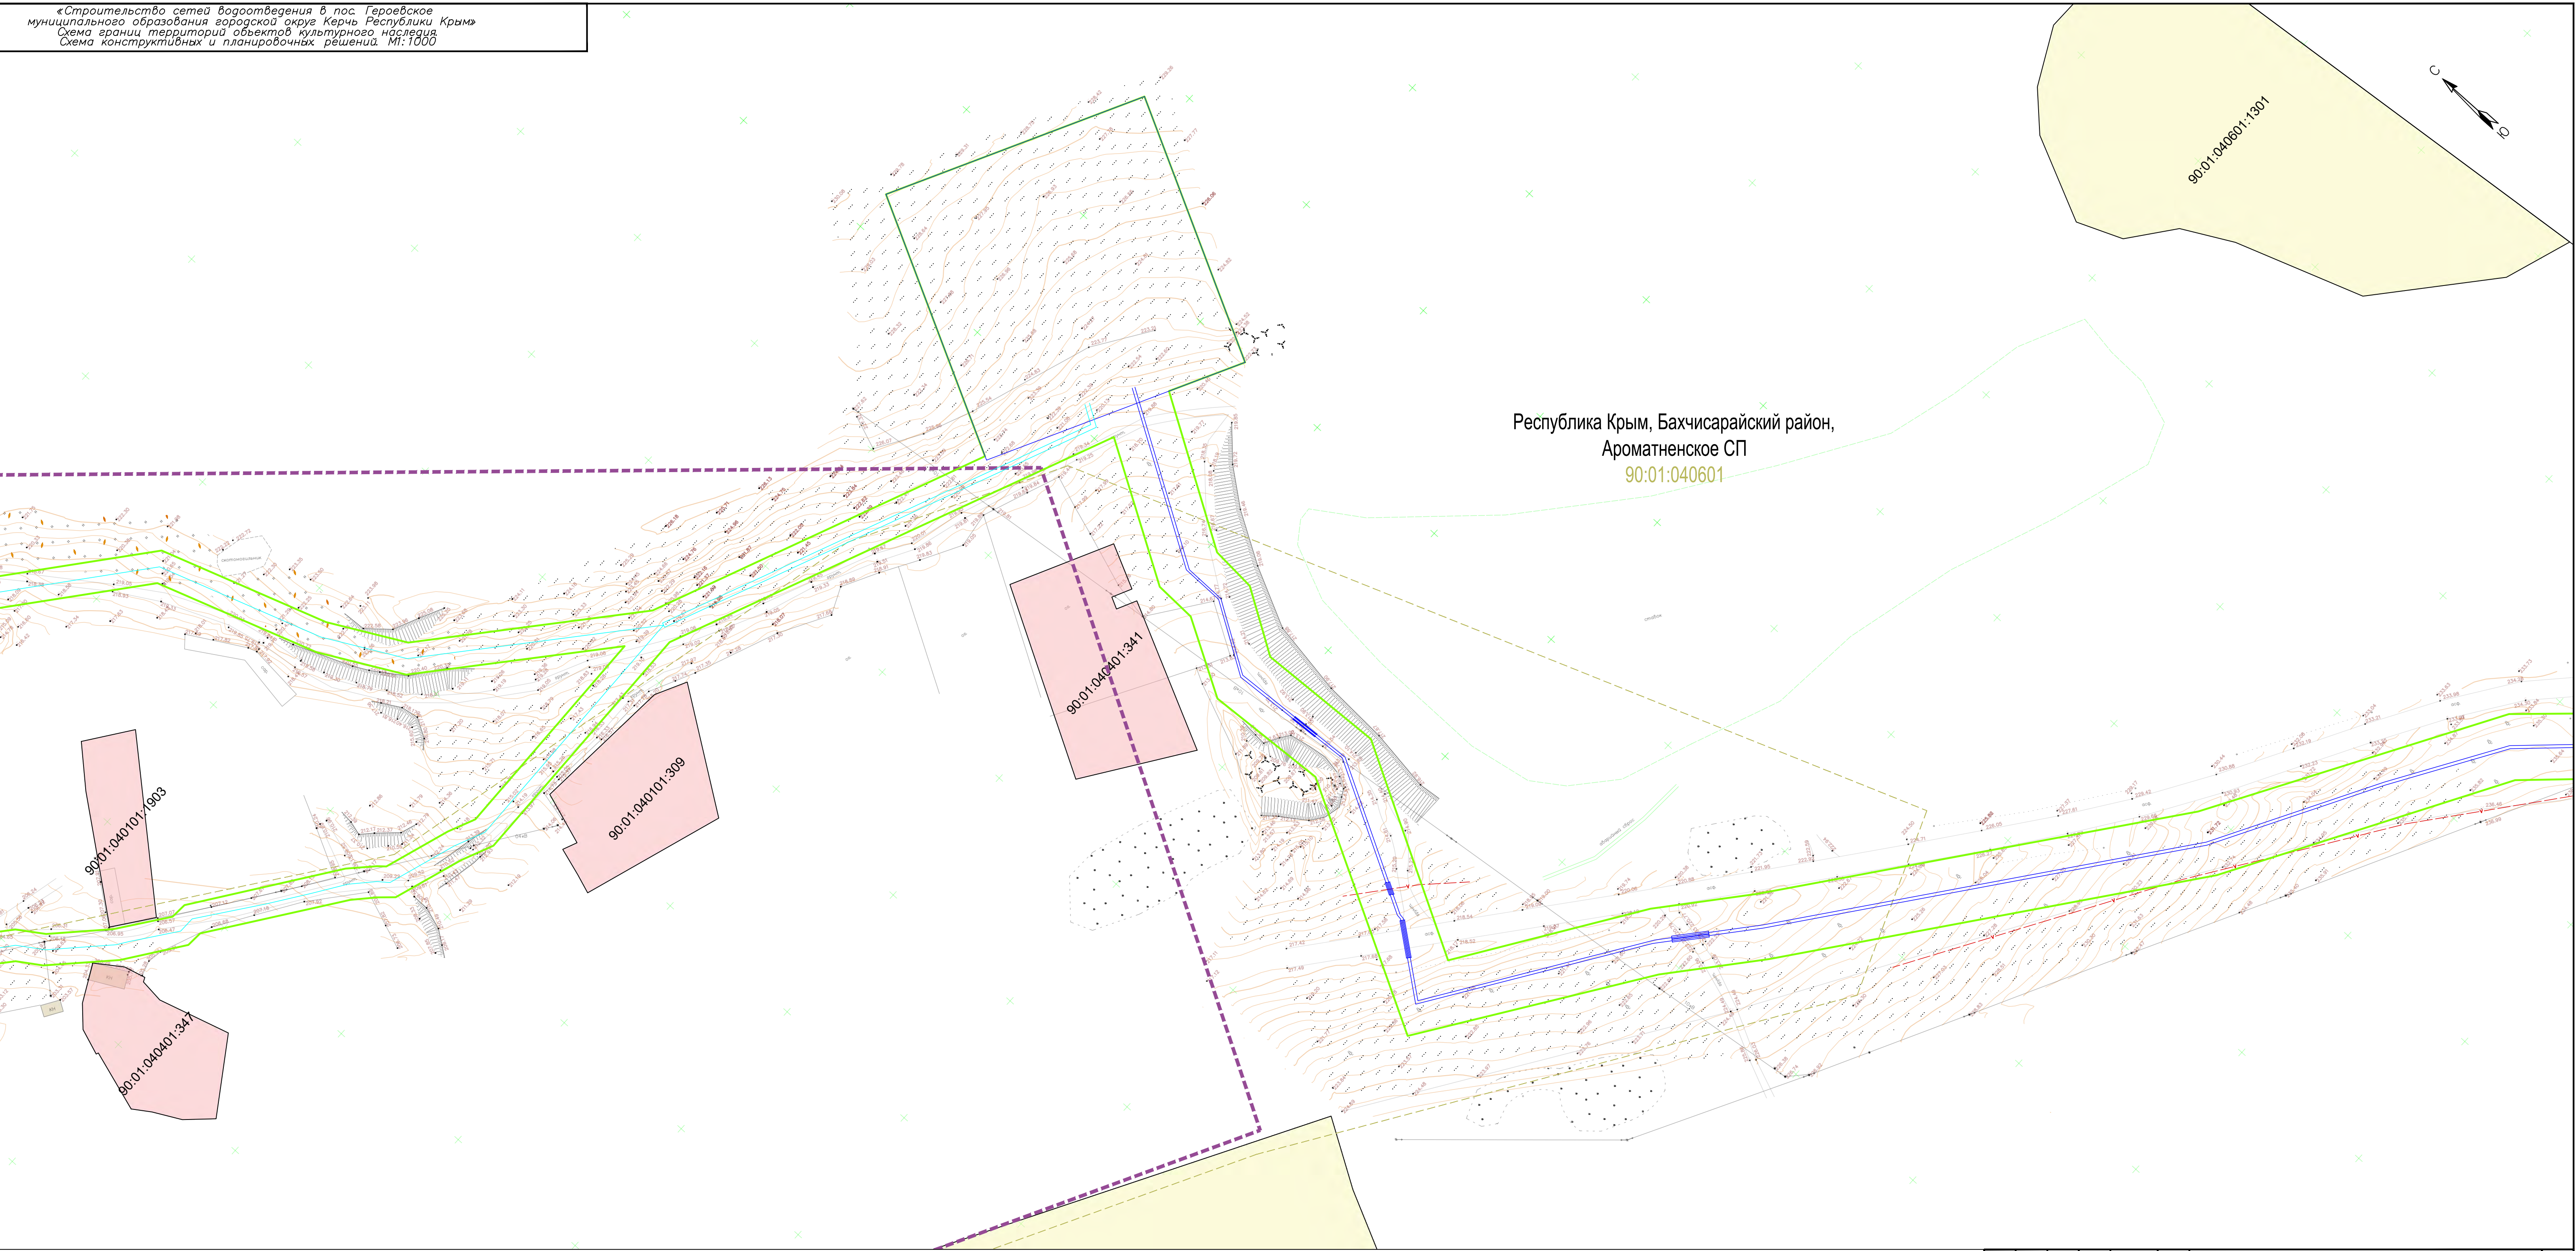

|             |                |             |             |  |
|-------------|----------------|-------------|-------------|--|
|             |                |             | СОГЛАСОВАНО |  |
|             |                |             |             |  |
|             |                |             |             |  |
| Инв.№ подл. | Подпись и дата | Взам. инв.№ |             |  |

|      |      |      |        |         |      |
|------|------|------|--------|---------|------|
| Изм. | Кол. | Лист | № док. | Подпись | Дата |
|      |      |      |        |         |      |

Схема исп. территории в период подготовки проекта планировки  
Схема границ территорий объектов культурного наследия  
Схема конструктивных и планировочных решений. М1:1000



«Проектирование и строительство водовода от с. Ароматное Бахчисарайского района до с. Релино, Бахчисарайского района с разводящими сетями до потребителей в с. Релино» Схема границ территорий объектов культурного наследия  
Схема конструктивных и планировочных решений. М1:1000

СОГЛАСОВАНО

|             |                |             |
|-------------|----------------|-------------|
| Инв.№ подл. | Подпись и дата | Взам. инв.№ |
|-------------|----------------|-------------|

|                |  |
|----------------|--|
| Подпись и дата |  |
|----------------|--|

Взам. инв. №

1001

Республика Крым, Бахчисарайский район,  
Ароматненское СП

|      |        |       |     |         |      |
|------|--------|-------|-----|---------|------|
|      |        |       |     |         |      |
|      |        |       |     |         |      |
| Изм. | Кол.уч | Лист? | док | Подпись | Дата |

Копировал


Схема исп. территории в период подготовки проекта планировки.  
Схема границ территорий объектов культурного наследия.  
Схема конструктивных и планировочных решений. М:1000

|      |
|------|
| Лист |
| 6    |

Формат 841x297



«Проектирование и строительство водовода от с. Ароматное Бахчисарайского района до с. Репино, Бахчисарайского района с разводящими сетями до потребителей в с. Репино»  
Схема границ территорий объектов культурного наследия  
Схема конструктивных и планировочных решений. М1:1000

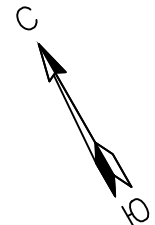

Республика Крым, Бахчисарайский район,  
Ароматненское СП

90:01:040601

90:01:040401:2

90:01:040601:956

90:01:040401:21

90:01:040401:1

90:01:040401:6

90:01:040401:338

90:01:040401:35

90:01:040401:29

90:01:040401:355

90:01:040401:27

90:01:040401:357

90:01:0401:0401

Схема исп. территории в период подготовки проекта планировки.  
Схема границ территорий объектов культурного наследия.  
Схема конструктивных и планировочных решений. М1:1000

Изм. Кол. Лист? док. Подпись Дата

Копировал

Формат 841x297

Лист


7

СОГЛАСОВАНО

Инв.№ подп. Подпись и дата Взам. инв.№



«Проектирование и строительство водовода от с. Ароматное Бахчисарайского района до с. Репино, Бахчисарайского района с разводящими сетями до потребителей в с. Репино»  
Схема границ территорий объектов культурного наследия  
Схема конструктивных и планировочных решений. М1:1000

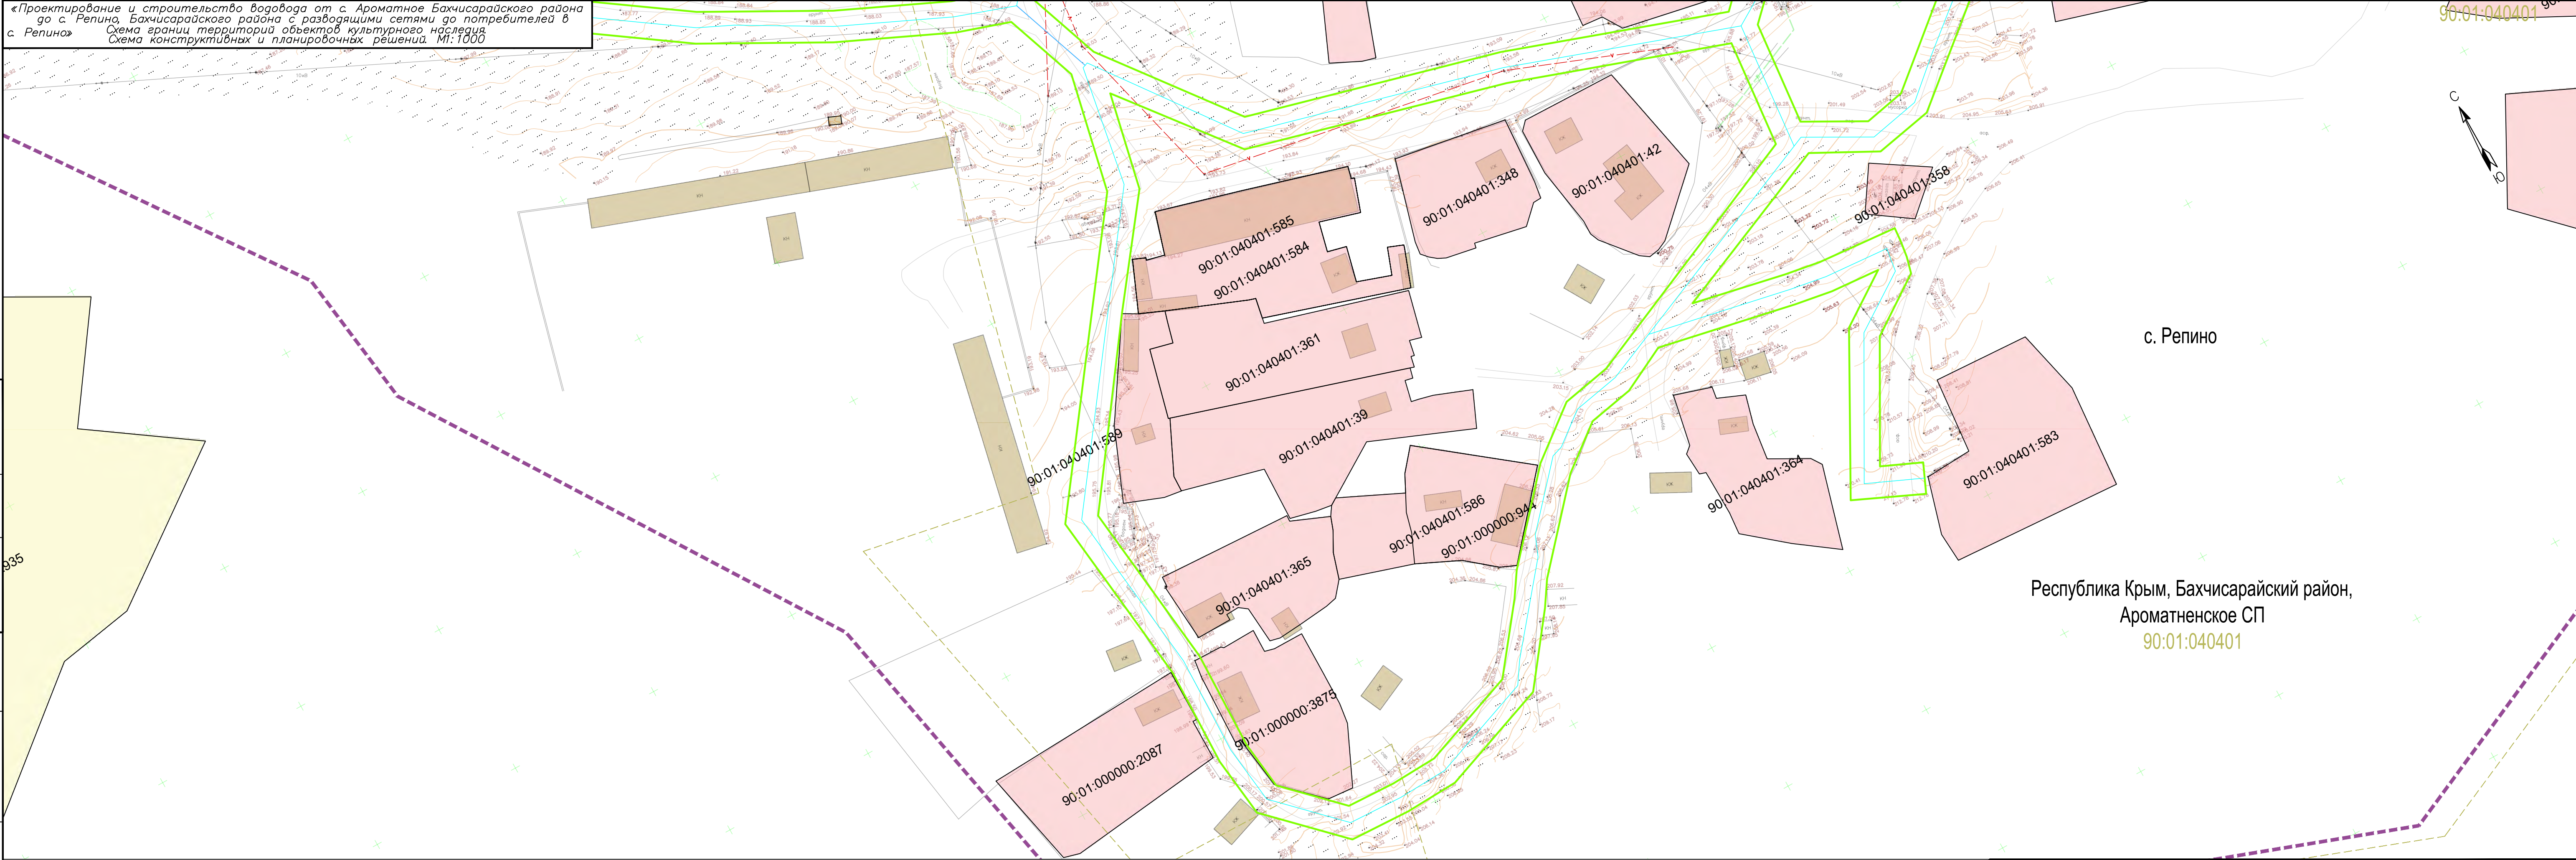

|             |                |             |  |  |  |
|-------------|----------------|-------------|--|--|--|
| СОГЛАСОВАНО |                |             |  |  |  |
| Инв.№ подл. | Подпись и дата | Взам. инв.№ |  |  |  |

|      |      |      |        |         |      |
|------|------|------|--------|---------|------|
| Изм. | Кол. | Лист | № док. | Подпись | Дата |
|      |      |      |        |         |      |

Схема исп. территории в период подготовки проекта планировки.  
Схема границ территорий объектов культурного наследия.  
Схема конструктивных и планировочных решений. М1:1000




«строительство водовода от с. Ароматное Бахчисарайского района до с. Репино Бахчисарайского района с разводящими сетями до потребителей в с. Репино»




- Границы зоны планируемого размещения линейного объекта (границы проектирования) границы элемента планировочной структуры
- Границы территории, в отношении которой осуществляется подготовка проекта
- Ось линейного объекта (водопровод разводящий)
- Ось линейного объекта (водопровод подающий)
- 90:01: Границы/номера кадастровых кварталов
- Границы населенных пунктов
- Существующие здания и сооружения
- асф. Основные дороги и проезды с твердым покрытием
- грунт. Дороги и проезды, преимущественно, с щебеночным и грунтовым покрытием
- Охранная зона водовода (подлежащая установлению)
- ЗСО водопроводных сооружений (подлежащая установлению)
- Охранная зона ЛЭП Вл–10 кВ (согласно ЕГРН)
- Охранная зона магистрального газопровода (согласно ЕГРН)
- Охранная зона ЛЭП (нормативная)
- Охранная зона газопровода (нормативная)
- Охранная зона ТП 10 кВ (нормативная)
- СЗЗ (согласно генплана)
- Бахчисарайское лесничество, 7 квартал ЗОУИТ реестровый номер:90:00–6.250
- Зона минимальных расстояний магистрального газопровода "Симферополь–Севастополь" и ГРС–1 "Севастополь"
- Охранная зона кабеля технологической связи КЛС Симферополь–Севастополь
- Охранная зона кабелей связи (нормативная)
- Охранная зона водопровода (нормативная)

Примечание:  
1. Инженерные изыскания выполнены в 2021 г.  
2. Система высот Балтийская  
3. Система координат СК–63  
4. Чертежи выполнены в масштабе М1:1000
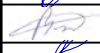
|      |          |                   |        |                                                                                       |       |   |   |      |        |
|------|----------|-------------------|--------|---------------------------------------------------------------------------------------|-------|---|---|------|--------|
|      |          |                   |        |                                                                                       |       | ДПТ– ППТ–3– ГМЗ   |   |      |        |
|      |          |                   |        |                                                                                       |       | Документация по планировке территории (проект планировки и проект межевания территории) по объекту «строительство водовода от с. Ароматное Бахчисарайского района до с. Репино, Бахчисарайского района с разводящими сетями до потребителей в с. Репино» |   |      |        |
| Изм. | Кол.уч   | Лист              | докум. | Подпись                                                                               | Дата  | Материалы по обоснованию проекта планировки   | Стадия                                                                                               | Лист | Листов |
|      | ГИП      | Рыбакова С.А.     |        |  | 06.22 |   | П   | 1.1  | 8      |
|      | Разраб.  | Войтеховский Д.В. |        |  | 06.22 |   |   |      |        |
|      | Проверил | Крылова Ю.Ю.      |        |  | 06.22 |   |   |      |        |
|      |          |                   |        |                                                                                       |       | Схема границ зон с особыми условиями использования территорий, особо охраняемых природных территорий, лесничеств. М1:1000   |  ГАУ РК "НИИАГ" |      |        |



«Проектирование и строительство водовода от с. Ароматное Бахчисарайского района до с. Репино, Бахчисарайского района с разводящими сетями до потребителей в с. Репино»  
Схема границ зон с особыми условиями использования территорий, особо охраняемых природных территорий, лесничеств. М1:1000

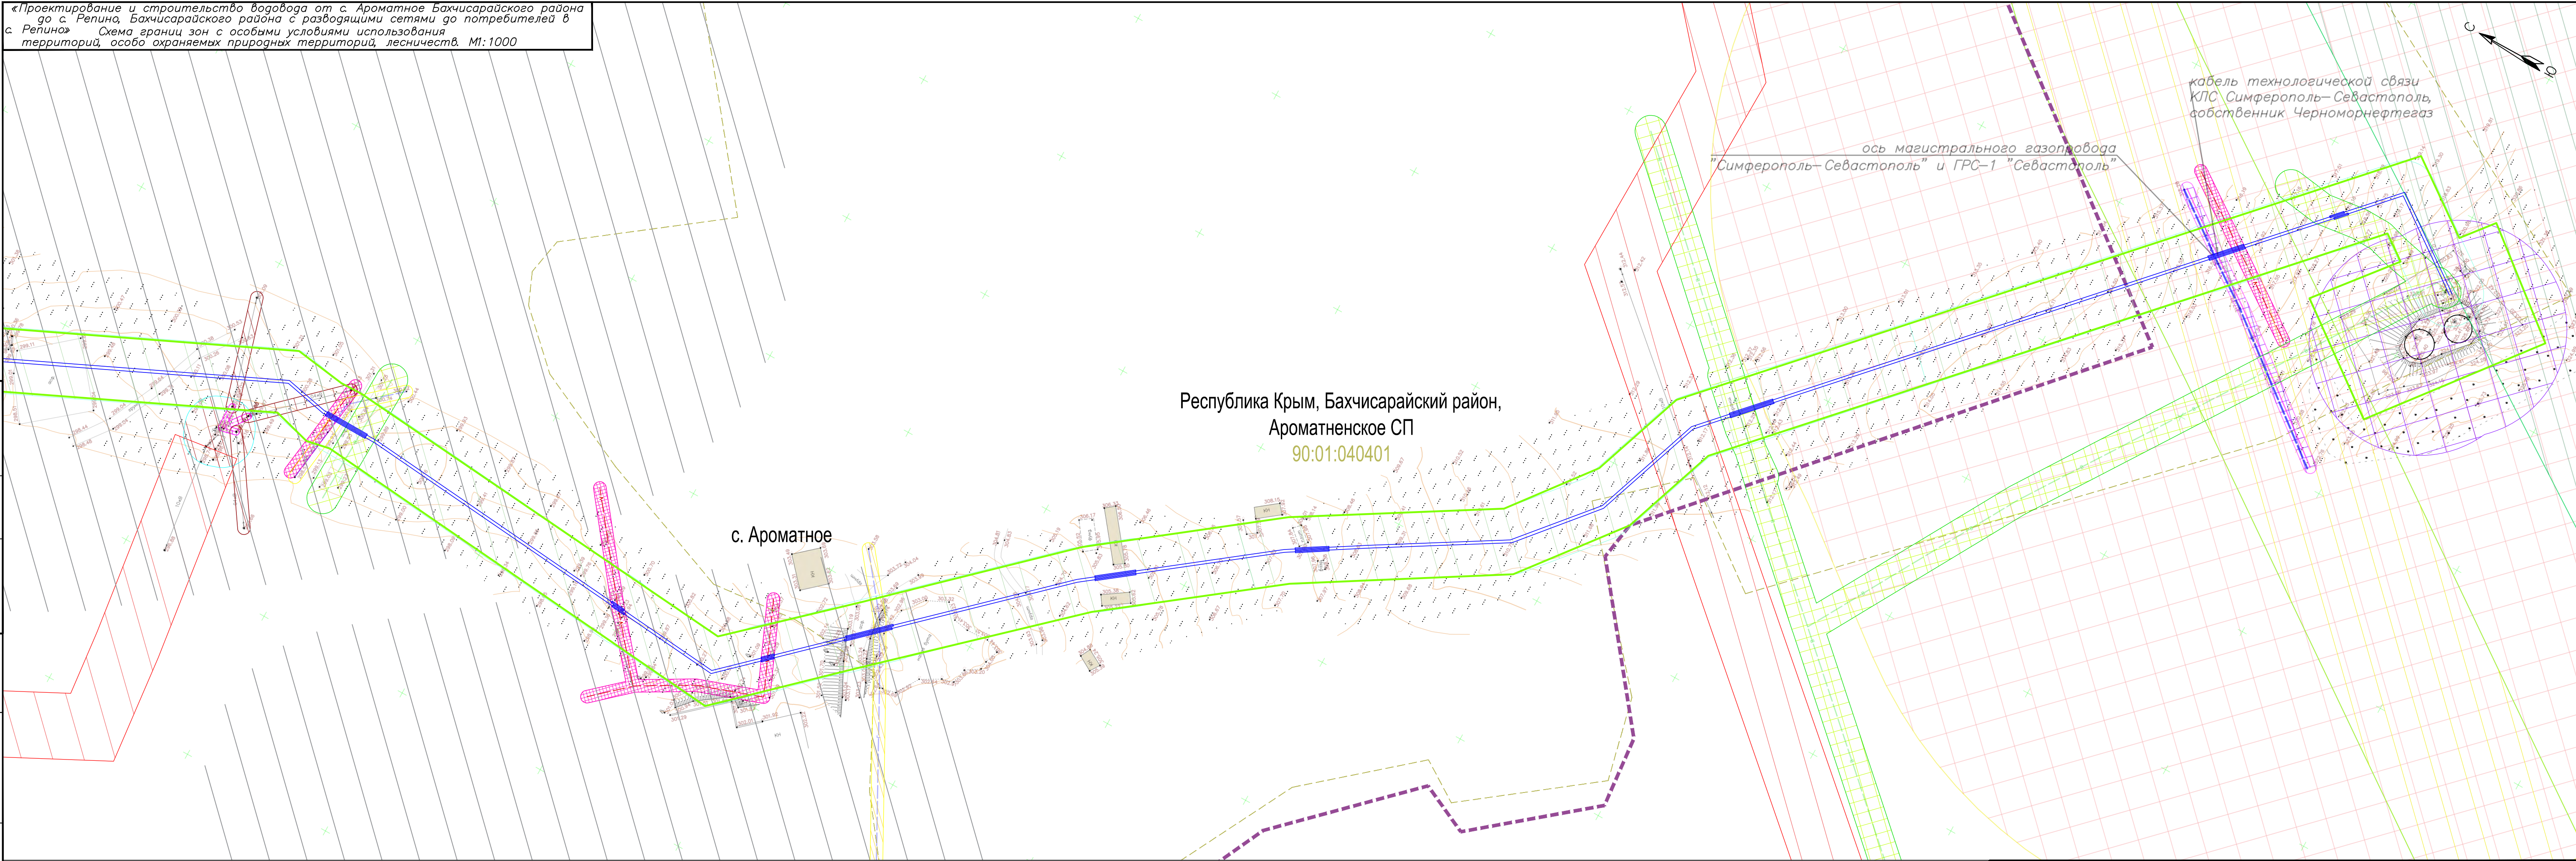

|             |  |  |
|-------------|--|--|
| СОГЛАСОВАНО |  |  |
|             |  |  |
|             |  |  |


|             |                |             |
|-------------|----------------|-------------|
| Инв.№ подл. | Подпись и дата | Взам. инв.№ |
|             |                |             |

|      |       |      |       |         |      |
|------|-------|------|-------|---------|------|
| Изм. | Кол.у | Лист | № док | Подпись | Дата |
|      |       |      |       |         |      |

Схема границ зон с особыми условиями использования территорий, особо охраняемых природных территорий, лесничеств. М1:1000



«Проектирование и строительство водовода от с. Ароматное Бахчисарайского района до с. Репино, Бахчисарайского района с разводящими сетями до потребителей в с. Репино»  
Схема границ зон с особыми условиями использования территорий, особо охраняемых природных территорий, лесничеств. М1:1000

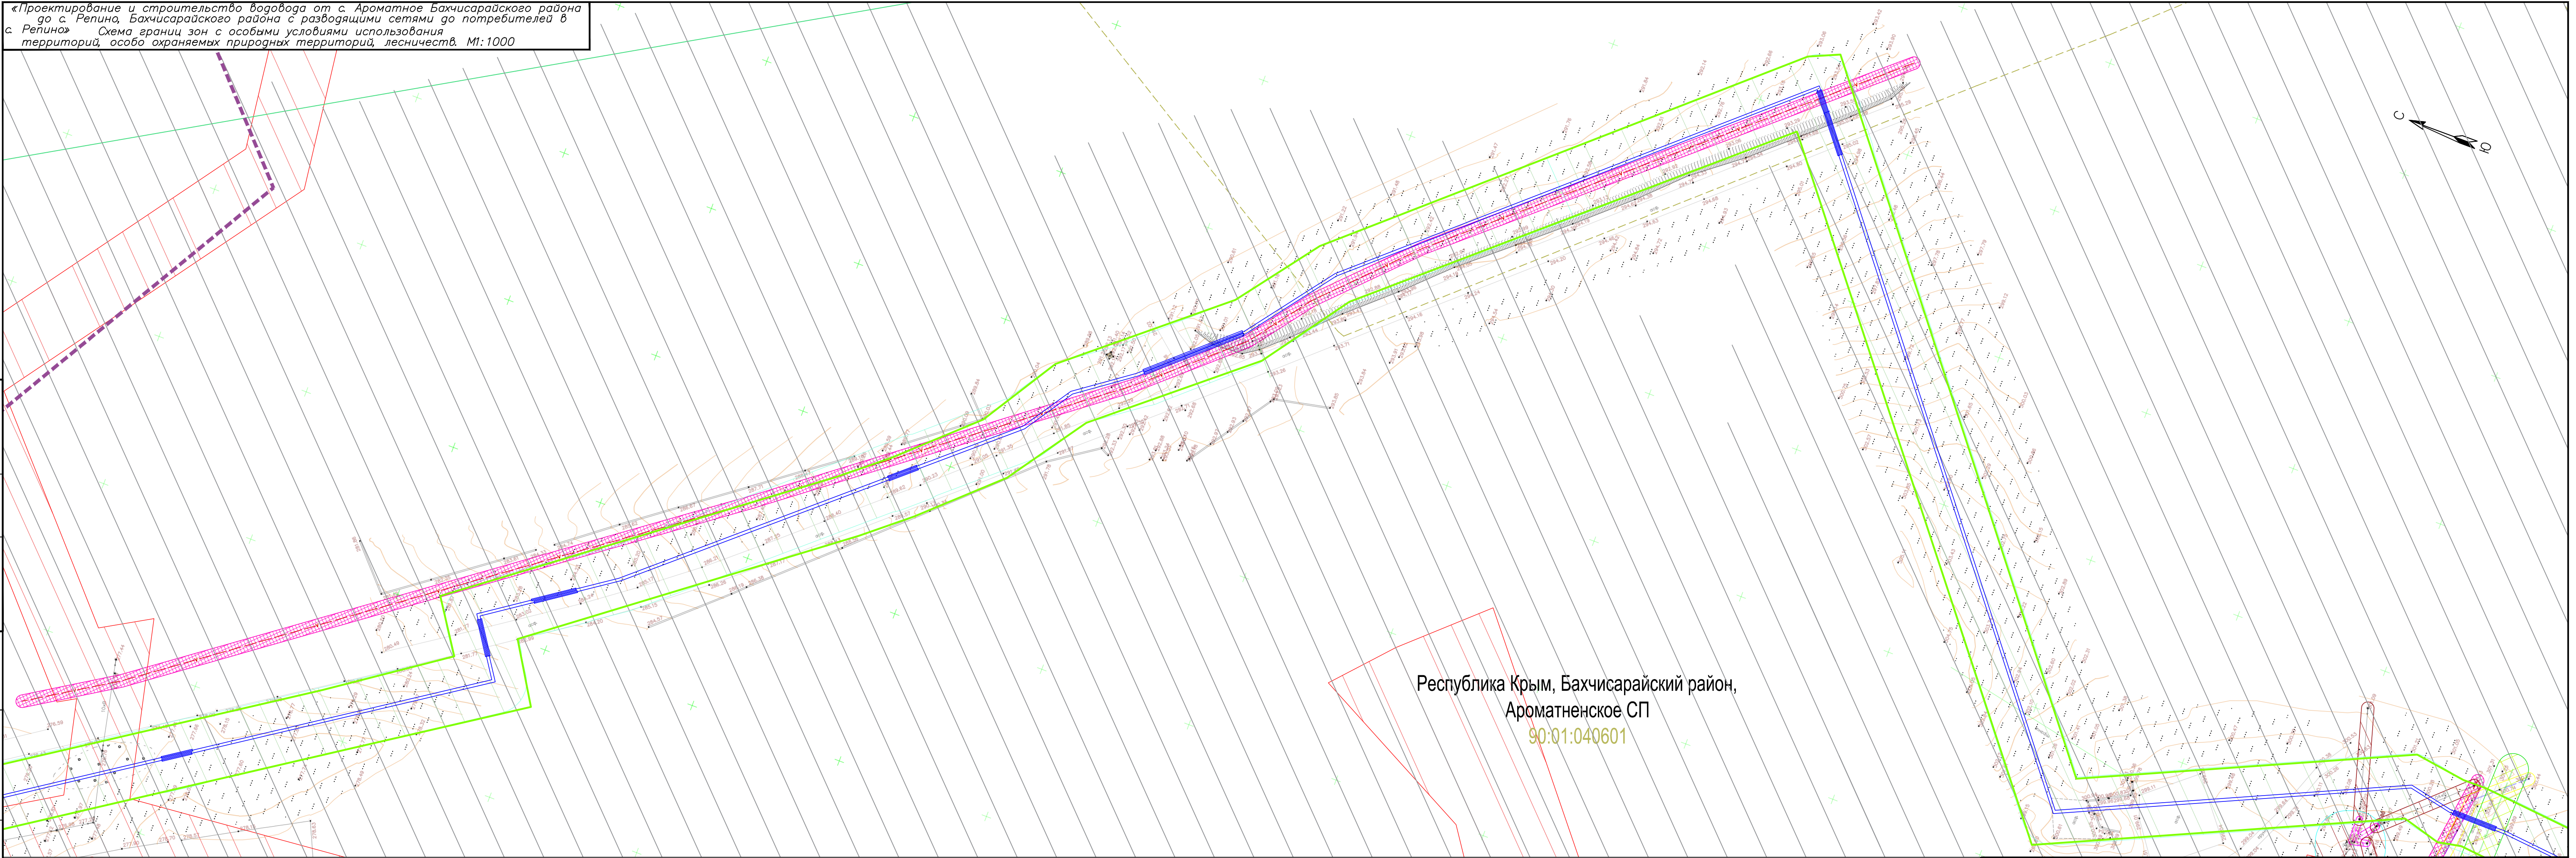

Республика Крым, Бахчисарайский район,  
Ароматненское СП  
90:01:040601

Инв.№ подл. Подпись и дата

Взам. инв.№

СОГЛАСОВАНО

Изм. Кол. Лист? док. Подпись Дата

Схема границ зон с особыми условиями использования территорий, особо охраняемых природных территорий, лесничеств. М1:1000


Лист 2

Копировал

Формат 841x297



«Проектирование и строительство водовода от с. Ароматное Бахчисарайского района до с. Репино, Бахчисарайского района с разводящими сетями до потребителей в с. Репино»  
Схема границ зон с особыми условиями использования территорий, особо охраняемых природных территорий, лесничеств. М1:1000

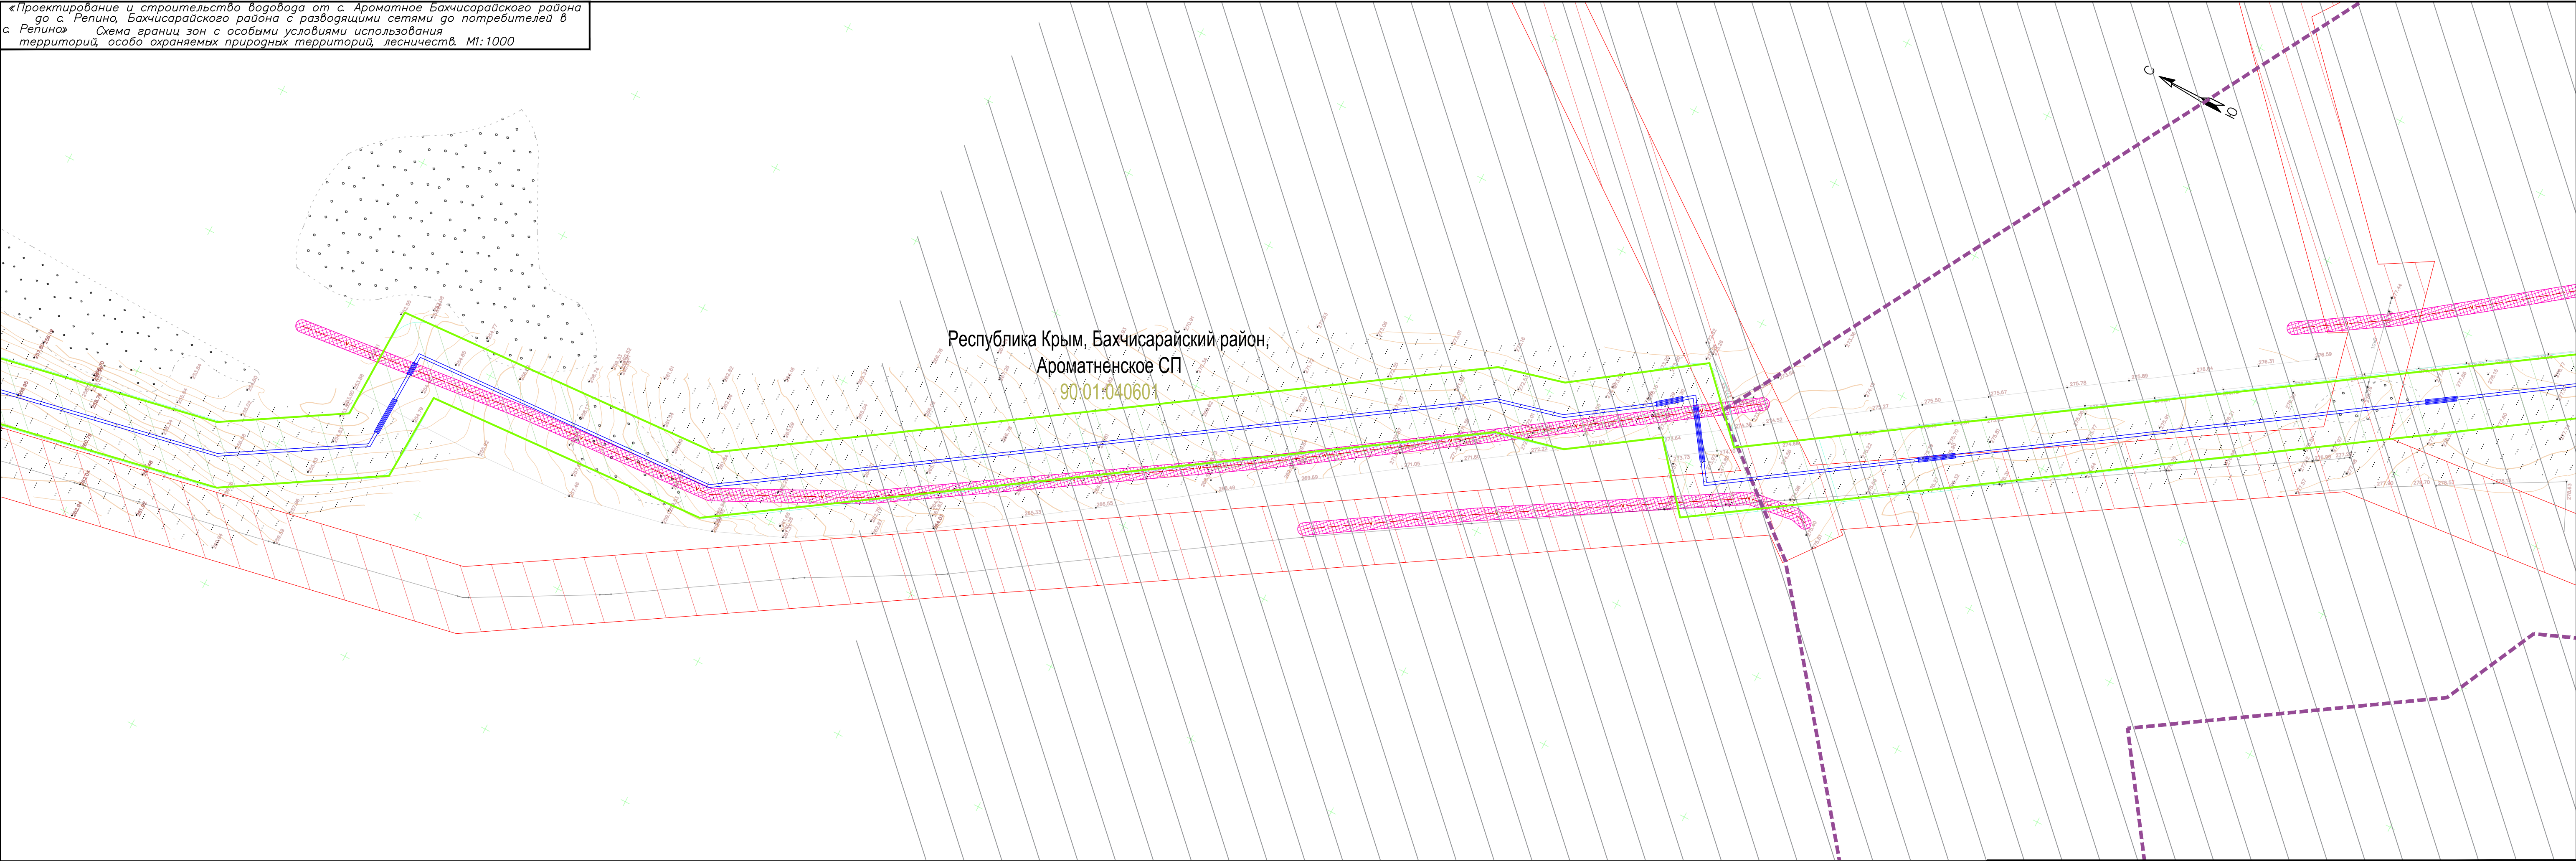

|             |  |  |
|-------------|--|--|
| СОГЛАСОВАНО |  |  |
|             |  |  |
|             |  |  |



|             |                |             |
|-------------|----------------|-------------|
| Инв.№ подп. | Подпись и дата | Взам. инв.№ |
|             |                |             |

|      |      |      |      |         |      |
|------|------|------|------|---------|------|
| Изм. | Кол. | Лист | доп. | Подпись | Дата |
|      |      |      |      |         |      |

Схема границ зон с особыми условиями использования территорий, особо охраняемых природных территорий, лесничеств. М1:1000



«Проектирование и строительство водовода от с. Ароматное Бахчисарайского района до с. Репино, Бахчисарайского района с разводящими сетями до потребителей в с. Репино»  
Схема границ зон с особыми условиями использования территорий, особо охраняемых природных территорий, лесничеств. М1:1000

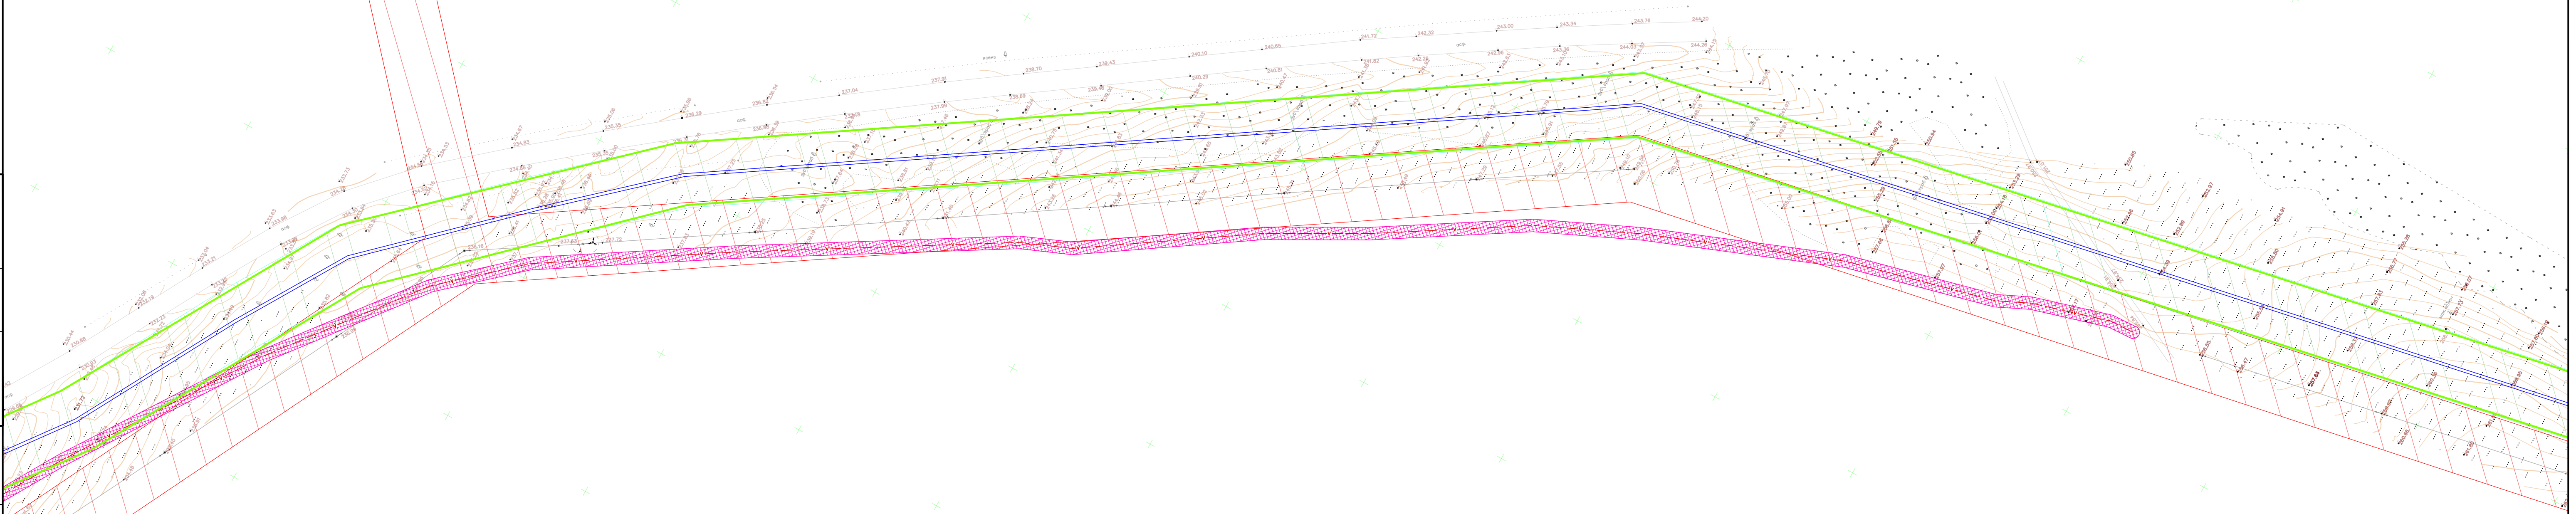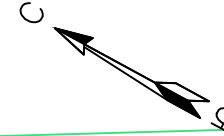

Республика Крым, Бахчисарайский район,  
Ароматненское СП  
90:01:040601

СОГЛАСОВАНО

Инв.№ подл. Подпись и дата Взам. инв.№


Изм. Кол. Лист? док. Подпись Дата  
Копировал

Схема границ зон с особыми условиями использования территорий, особо охраняемых природных территорий, лесничеств. М1:1000

Лист  
4

Формат 841x297



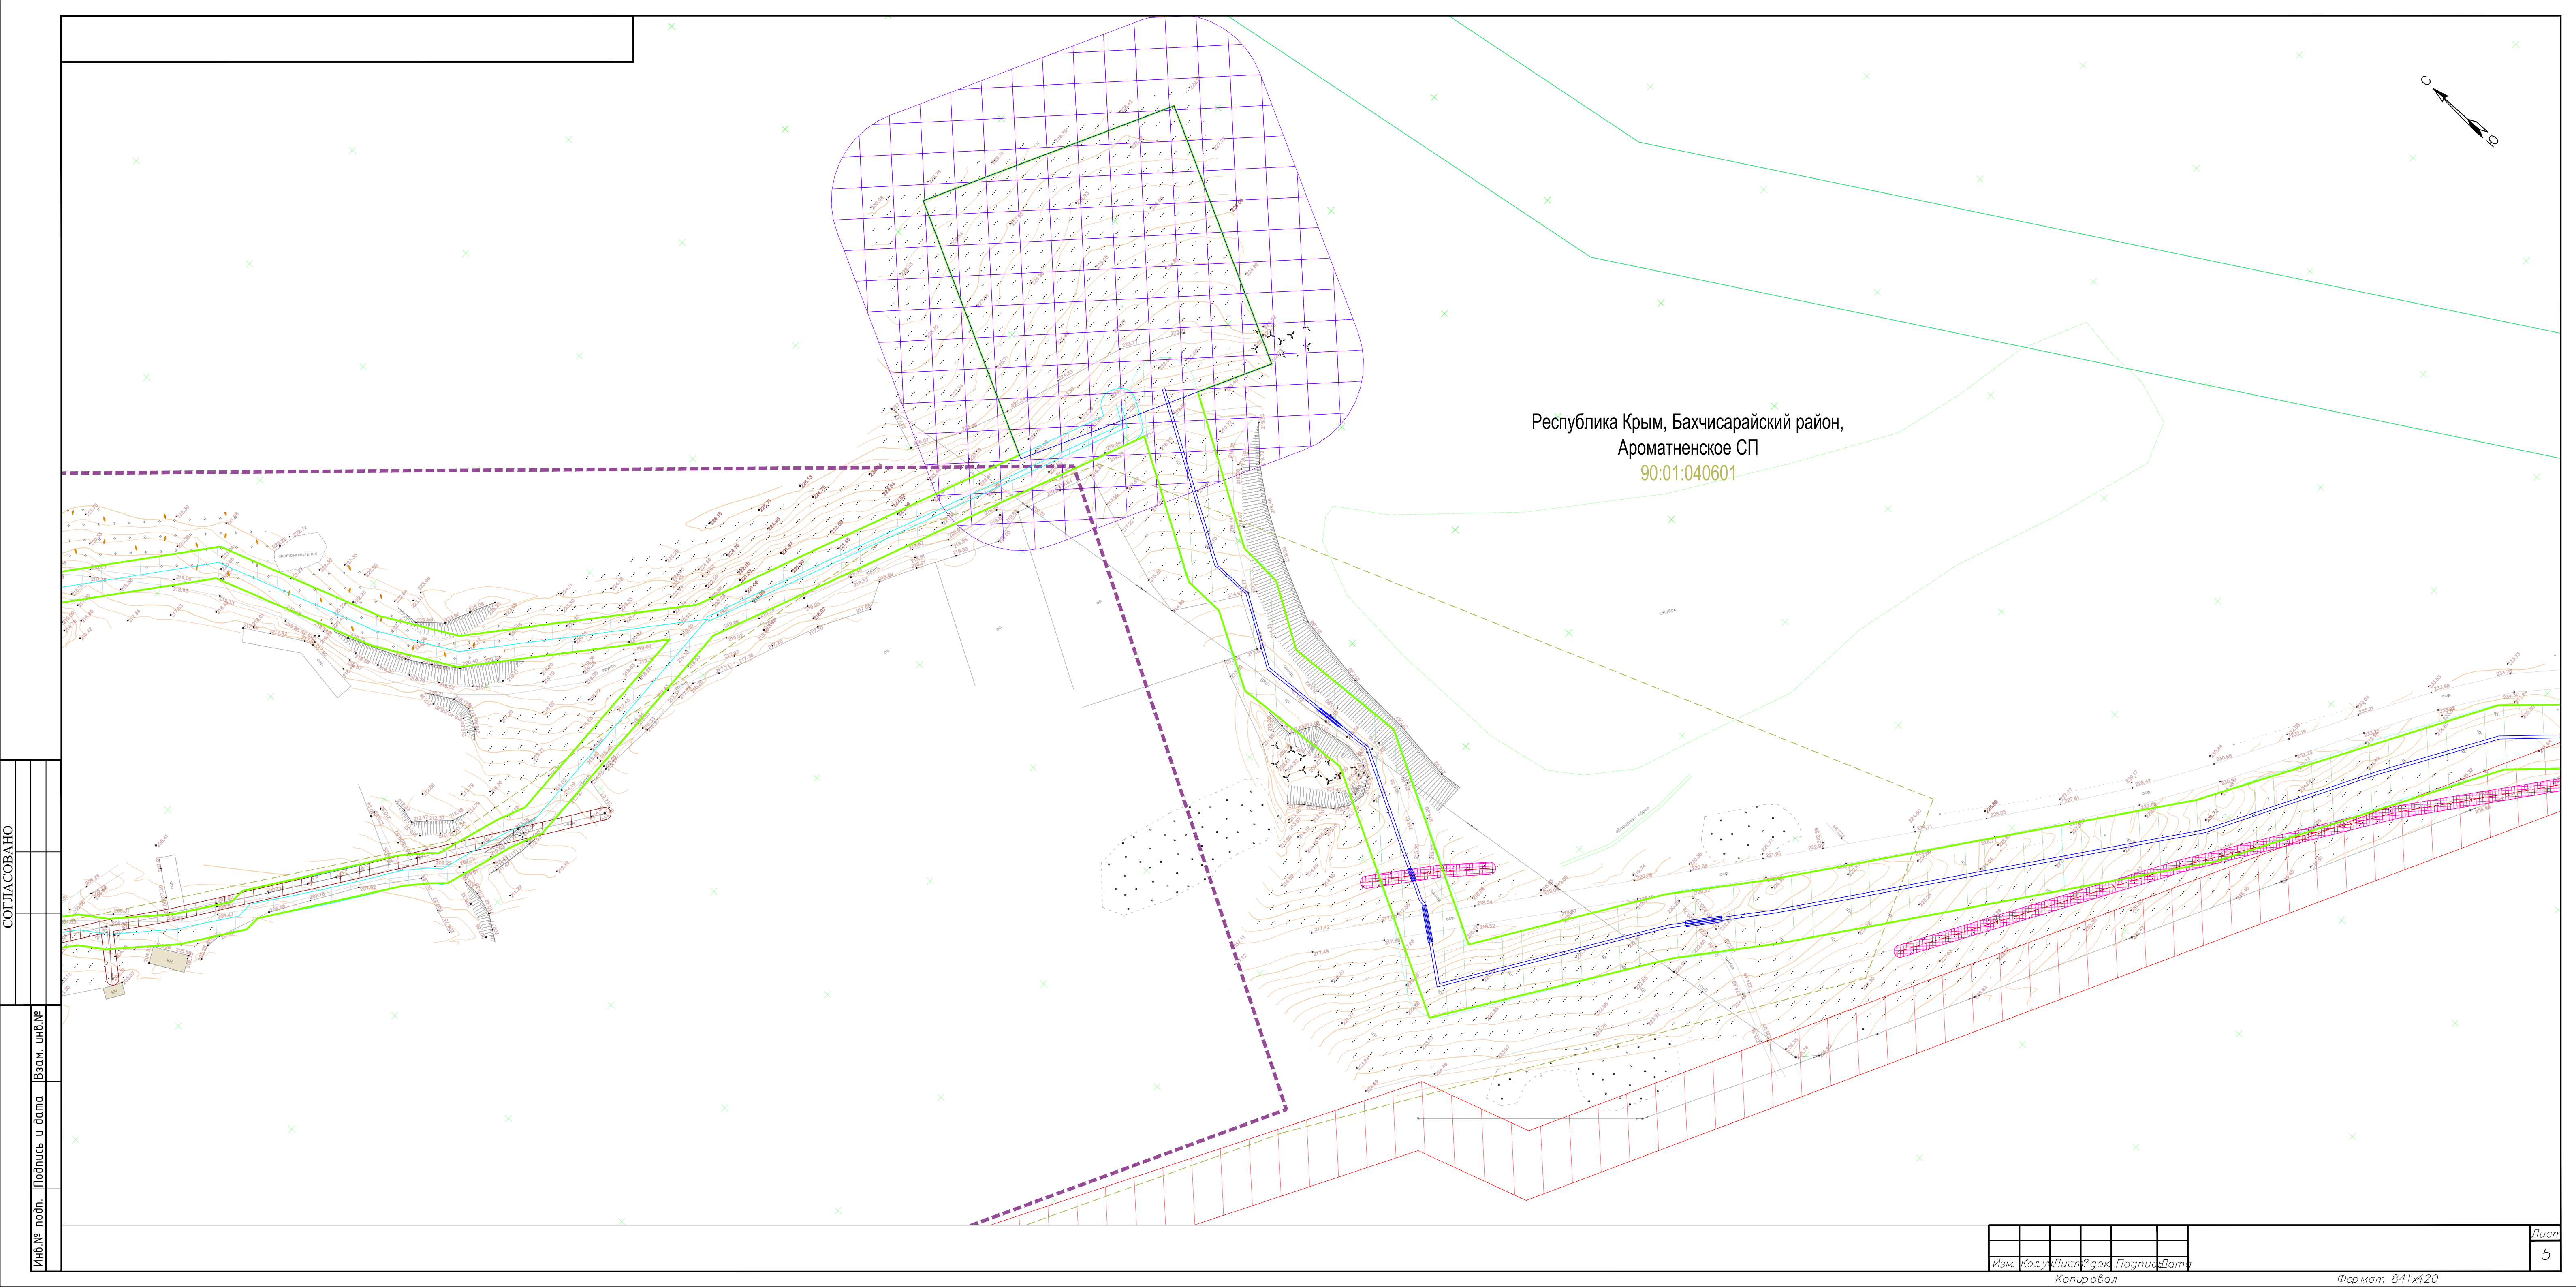


Республика Крым, Бахчисарайский район,  
Ароматненское СП  
90:01:040601

СОГЛАСОВАНО

|              |                |              |
|--------------|----------------|--------------|
| Инв. № подл. | Подпись и дата | Взам. инв. № |
|              |                |              |
|              |                |              |
|              |                |              |



«Проектирование и строительство водовода от с. Ароматное Бахчисарайского района до с. Репино, Бахчисарайского района с разводящими сетями до потребителей в с. Репино»  
Схема границ зон с особыми условиями использования территорий, особо охраняемых природных территорий, лесничеств. М1:1000

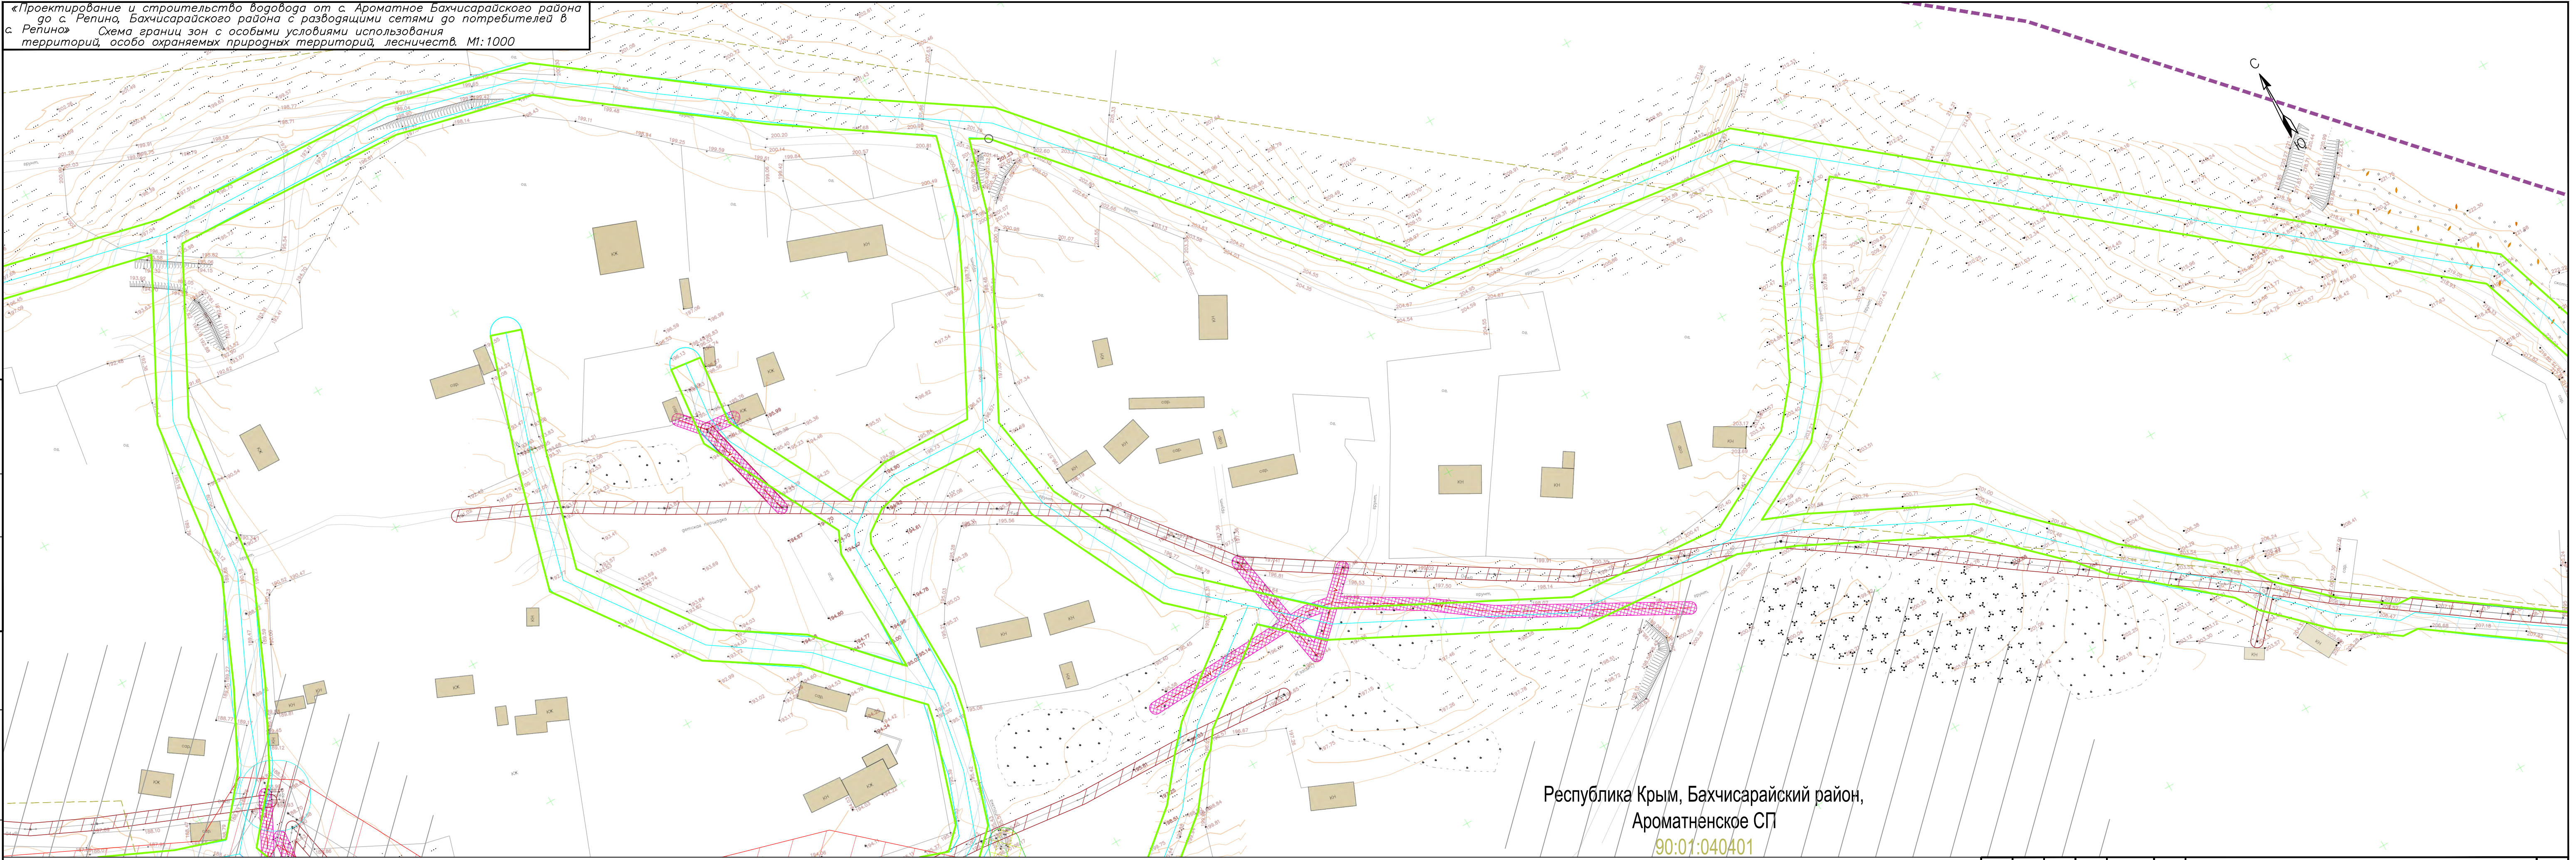

Республика Крым, Бахчисарайский район,  
Ароматненское СП  
90:01:040401


|             |                |  |             |
|-------------|----------------|--|-------------|
| Инв.№ подп. | Подпись и дата |  | Взам. инв.№ |
|             |                |  |             |
|             |                |  |             |
|             |                |  |             |
| СОГЛАСОВАНО |                |  |             |

|      |       |      |       |         |      |
|------|-------|------|-------|---------|------|
| Изм. | Кол.у | Лист | № док | Подпись | Дата |
|      |       |      |       |         |      |

Схема границ зон с особыми условиями использования территорий, особо охраняемых природных территорий, лесничеств. М1:1000




«Проектирование и строительство водовода от с. Ароматное Бахчисарайского района до с. Репино, Бахчисарайского района с разводящими сетями до потребителей в с. Репино»  
Схема границ зон с особыми условиями использования территорий, особо охраняемых природных территорий, лесничеств. М1:1000

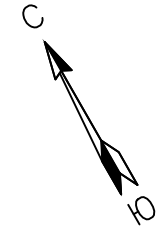

Республика Крым, Бахчисарайский район,  
Ароматненское СП  
90:01:040601

|             |  |
|-------------|--|
| СОГЛАСОВАНО |  |
|             |  |
|             |  |
|             |  |

|             |                |             |
|-------------|----------------|-------------|
| Инв.№ подл. | Подпись и дата | Взам. инв.№ |
|             |                |             |
|             |                |             |
|             |                |             |

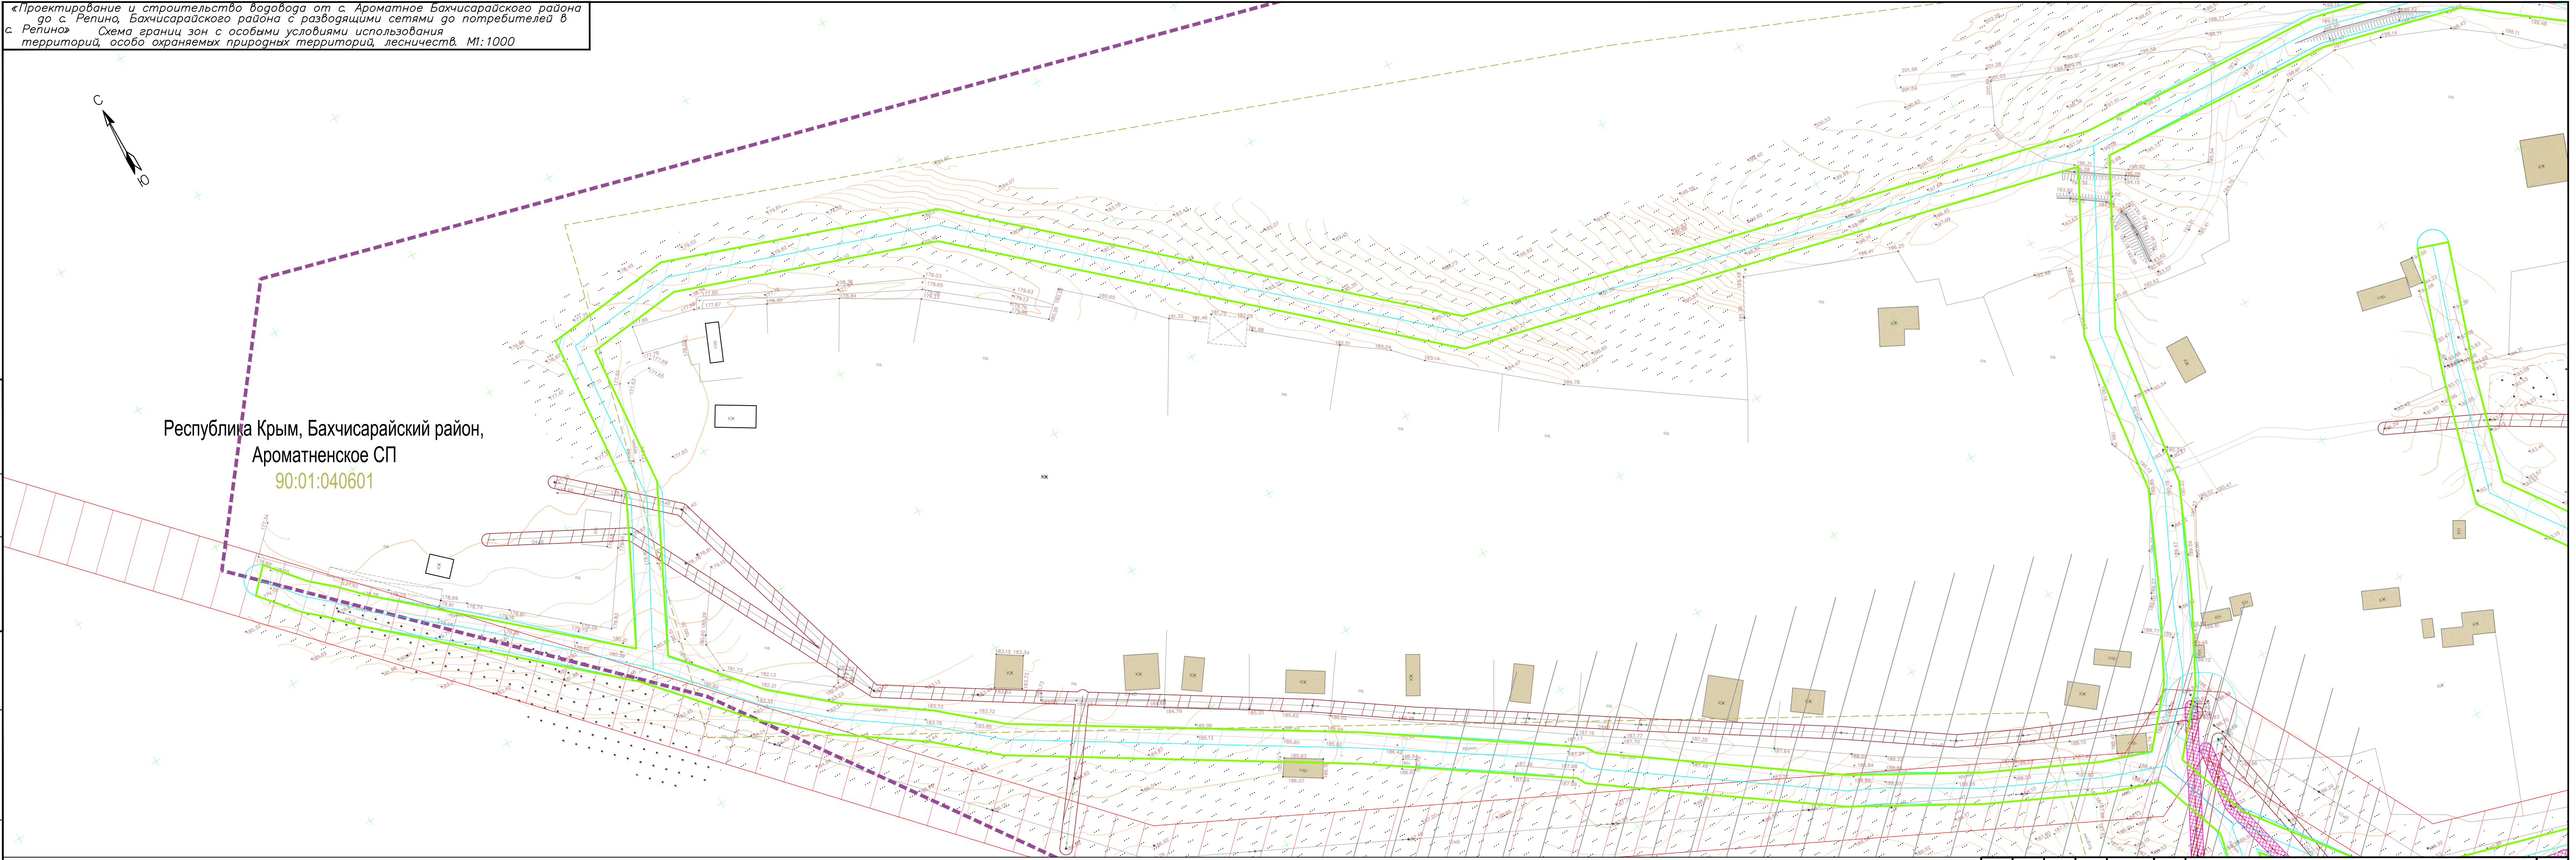

Изм. Кол. Лист? док. Подпись Дата

Схема границ зон с особыми условиями использования территорий, особо охраняемых природных территорий, лесничеств. М1:1000



«Проектирование и строительство водовода от с. Ароматное Бахчисарайского района до с. Репино, Бахчисарайского района с разводящими сетями до потребителей в с. Репино»  
Схема границ зон с особыми условиями использования территорий, особо охраняемых природных территорий, лесничеств. М1:1000



|             |  |  |  |
|-------------|--|--|--|
| СОГЛАСОВАНО |  |  |  |
|             |  |  |  |
|             |  |  |  |
|             |  |  |  |


|             |                |             |
|-------------|----------------|-------------|
| Инв.№ подл. | Подпись и дата | Взам. инв.№ |
|             |                |             |

|      |      |      |        |         |      |
|------|------|------|--------|---------|------|
| Изм. | Кол. | Лист | № док. | Подпись | Дата |
|      |      |      |        |         |      |

Схема границ зон с особыми условиями использования территорий, особо охраняемых природных территорий, лесничеств. М1:1000



«строительство водовода от с. Ароматное Бахчисарайского района до с. Репино Бахчисарайского района с разводящими сетями до потребителей в с. Репино»

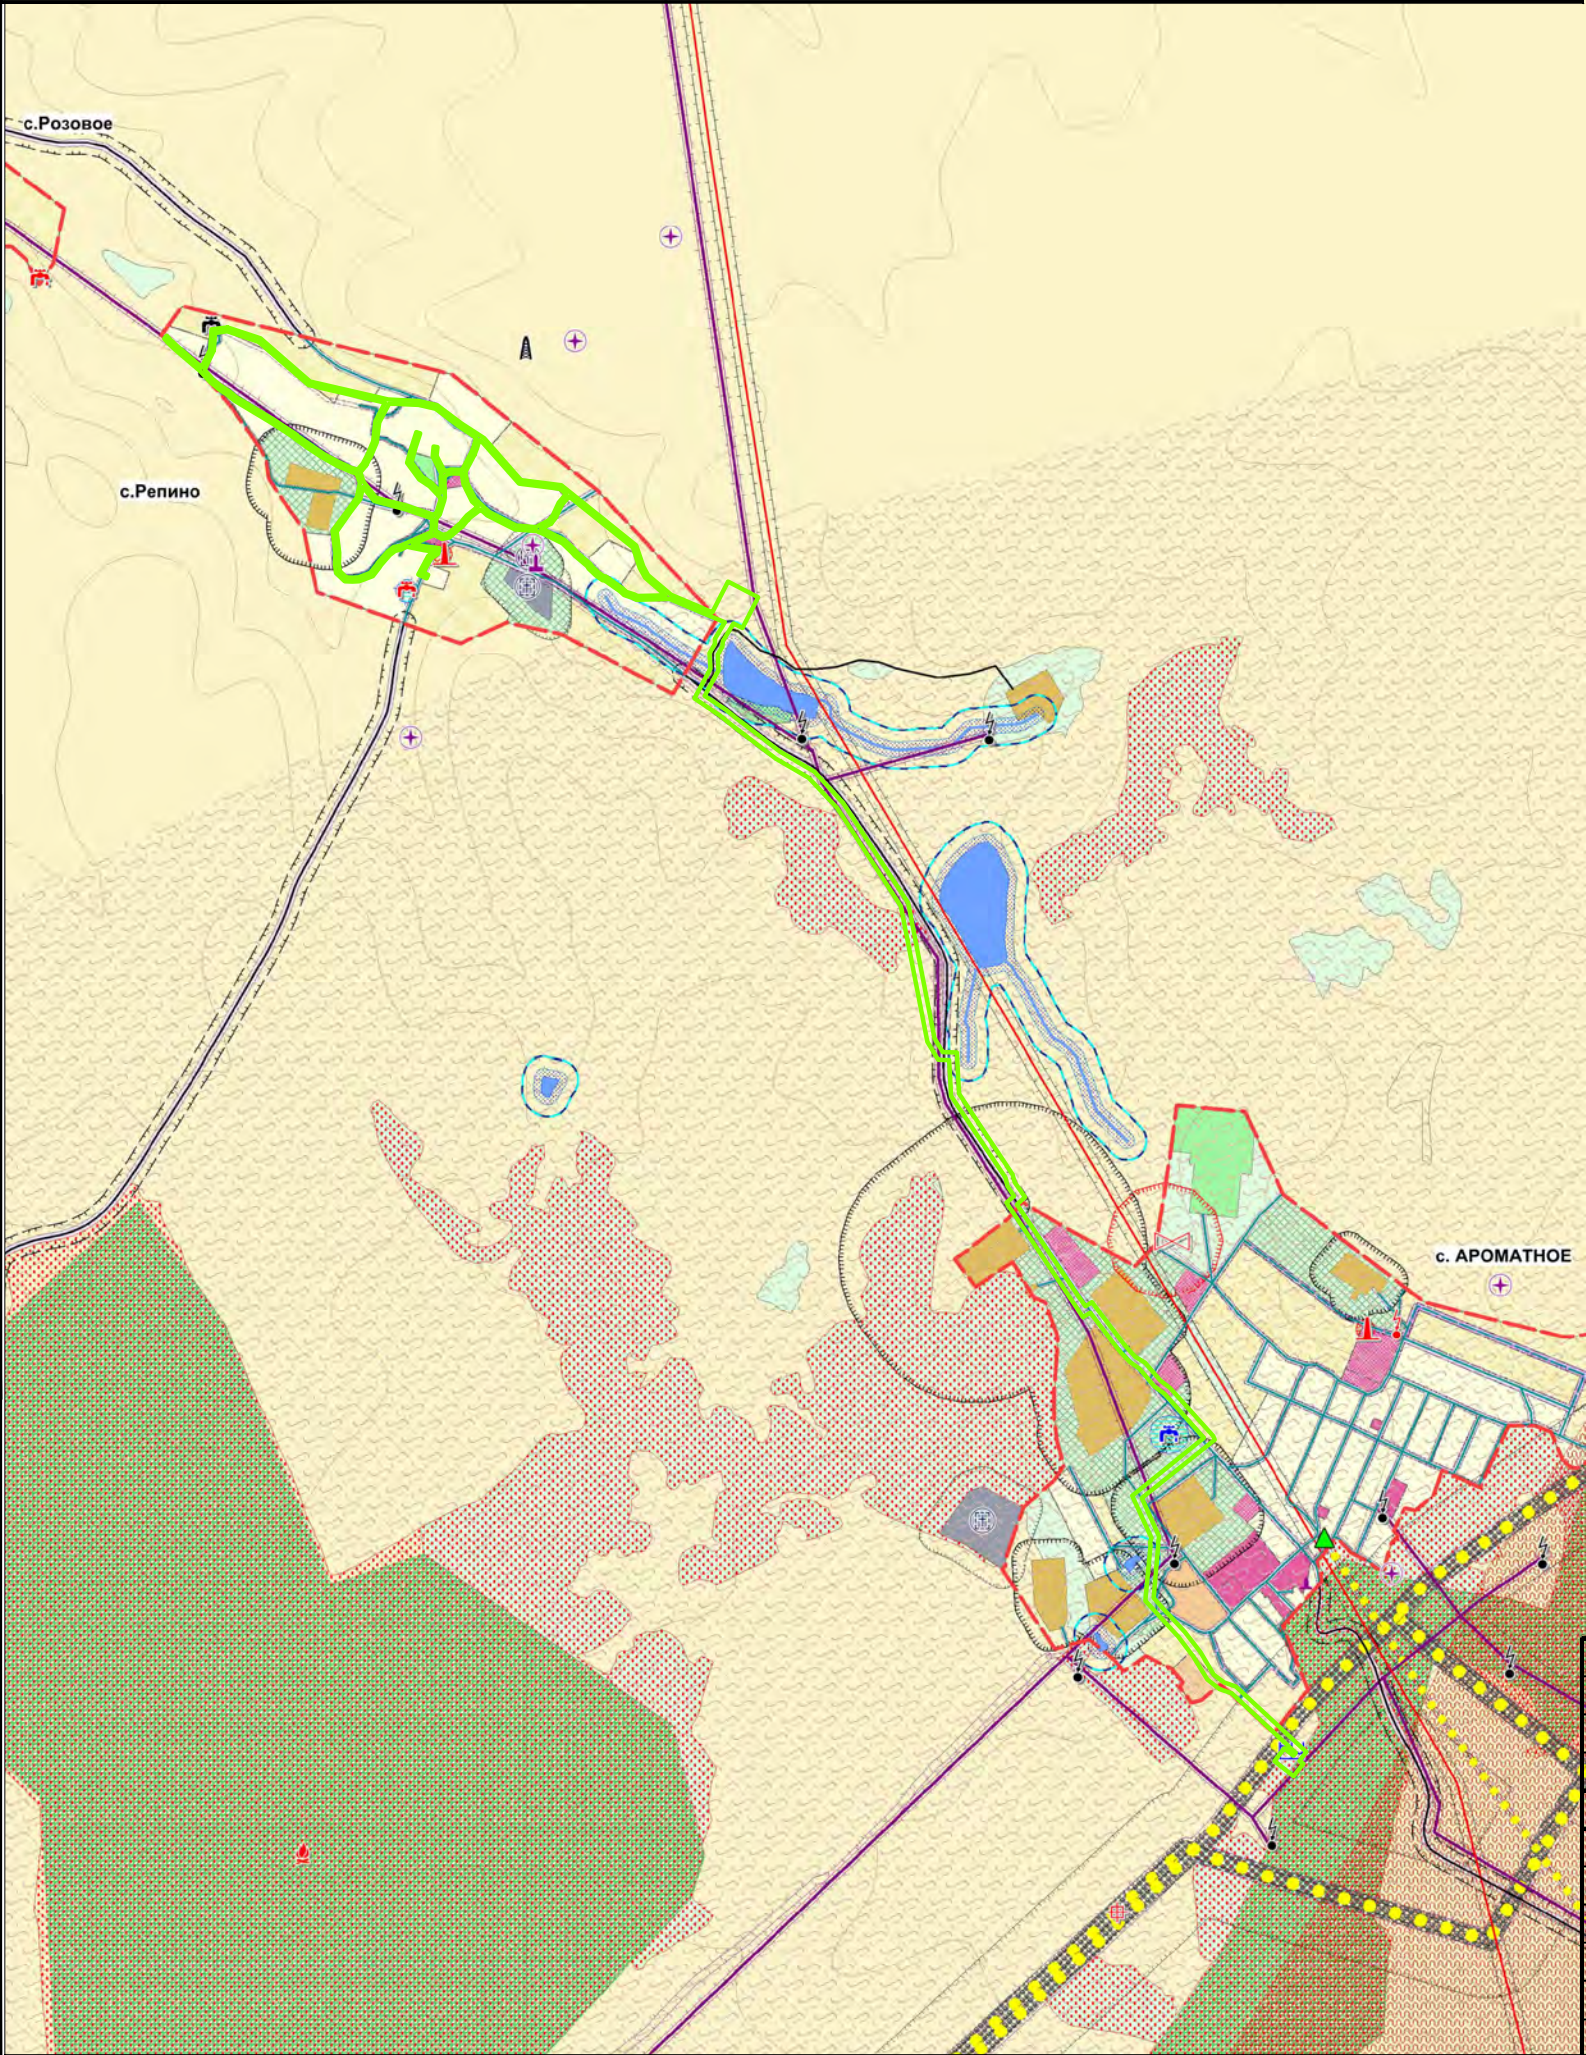

Инженерная инфраструктура:

- |      |         |                  |
|------|---------|------------------|
| сущ. | проект. |                  |
|      |         | водозабор        |
|      |         | насосная станция |
|      |         | резервуар (РЧВ)  |

Инженерная инфраструктура:

- |  |                                     |
|--|-------------------------------------|
|  | антенно-мачтовое сооружение         |
|  | магистральный газопровод            |
|  | газопровод высокого давления        |
|  | газораспределительная станция (ГРС) |
|  | газорегуляторный пункт (ГРП)        |

Территории, подверженные риску возникновения ЧС природного и техногенного характера

- |  |                                                                                   |
|--|-----------------------------------------------------------------------------------|
|  | территории, подверженные селям                                                    |
|  | территории, подверженные природным пожарам                                        |
|  | территории, подверженные воздействию чрезвычайных ситуаций техногенного характера |
|  | территории, подверженные авариям на магистральных трубопроводах                   |
|  | территории, подверженные подтоплениям                                             |

Недропользование:

- |  |                                   |
|--|-----------------------------------|
|  | границы лицензионных запасов недр |
|--|-----------------------------------|

– Зона размещения линейного объекта

СОГЛАСОВАНО

| Инв.№ подл. | Подпись и дата | Взам. инв.№ |
|-------------|----------------|-------------|
|             |                |             |

|          |                  |      |       |         |       |   |                |      |        |
|----------|------------------|------|-------|---------|-------|---|----------------|------|--------|
|          |                  |      |       |         |       | ДПТ– ППТ–3–ГМ4   |                |      |        |
|          |                  |      |       |         |       | Документация по планировке территории (проект планировки и проект межевания территории) по объекту «строительство водовода от с. Ароматное Бахчисарайского района до с. Репино, Бахчисарайского района с разводящими сетями до потребителей в с. Репино» |                |      |        |
| Изм.     | Кол.уч           | Лист | ? док | Подпись | Дата  | Материалы по обоснованию проекта планировки   | Стадия         | Лист | Листов |
| ГИП      | Рыбакова С.О.    |      |       |         | 06.22 |   | П              | 1    | 1      |
| Разраб.  | Войтеховский ДВ. |      |       |         | 06.22 |   |                |      |        |
| Проверил | Крылова Ю.Ю.     |      |       |         | 06.22 | Схема границ территорий, подверженных риску возникновения чрезвычайных ситуаций природного и техногенного характера М1:25 000   |                |      |        |
|          |                  |      |       |         |       |   | ГАУ РК "НИИАГ" |      |        |