



ГОСУДАРСТВЕННОЕ АВТОНОМНОЕ УЧРЕЖДЕНИЕ
РЕСПУБЛИКИ КРЫМ «НАУЧНО-ИССЛЕДОВАТЕЛЬСКИЙ
ИНСТИТУТ АРХИТЕКТУРЫ И ГРАДОСТРОИТЕЛЬСТВА
РЕСПУБЛИКИ КРЫМ»

Свидетельство СРО-П-182-02042013 от «09» ноября 2020 г.

Заказчик: Министерство строительства и архитектуры Республики Крым

**Документация по планировке территории
с целью размещения объекта
«Строительство водовода от с. Ароматное Бахчисарайского
района до с. Репино, Бахчисарайского района с
разводящими сетями до потребителей в с. Репино»**

**ПРОЕКТ ПЛАНИРОВКИ ТЕРРИТОРИИ.
ОСНОВНАЯ (УТВЕРЖДАЕМАЯ) ЧАСТЬ.**

Раздел 1. Графическая часть

**ДПТ-ПШТ-1
Том 1**

105-22-ДПТ

г. Симферополь 2022

Взам. инв. №	
Подпись и дата	
Инв. № подл.	



ГОСУДАРСТВЕННОЕ АВТОНОМНОЕ УЧРЕЖДЕНИЕ
РЕСПУБЛИКИ КРЫМ «НАУЧНО-ИССЛЕДОВАТЕЛЬСКИЙ
ИНСТИТУТ АРХИТЕКТУРЫ И ГРАДОСТРОИТЕЛЬСТВА
РЕСПУБЛИКИ КРЫМ»

Свидетельство СРО-П-182-02042013 от «09» ноября 2020 г.

Заказчик: Министерство строительства и архитектуры Республики Крым

Документация по планировке территории
с целью размещения объекта
«Строительство водовода от с. Ароматное
Бахчисарайского района до с. Репино, Бахчисарайского района
с разводящими сетями до потребителей в с. Репино»

**ПРОЕКТ ПЛАНИРОВКИ ТЕРРИТОРИИ.
ОСНОВНАЯ (УТВЕРЖДАЕМАЯ) ЧАСТЬ.**

Раздел 1. Графическая часть

**ДПТ-ППТ-1
Том 1**

Директор



А.В.Жолус

105-22-ДПТ

г. Симферополь 2022

Инв. № подл.	Подпись и дата	Взам. инв. №

СОДЕРЖАНИЕ


№ п/п	Наименование	Примечание	
		лист	стр.
1	Титульный лист	1	1
2	Содержание	1	2
3	Состав проекта	1	3
Графическая часть			
4	Чертеж красных линий, чертеж границы зоны планируемого размещения линейного объекта. М1:1000	8	4-11

Взам. инв №	
Подпись и дата	
Инв. № подл.	

						Раздел 1 «Проект планировки территории. Графическая часть»					
Изм.	Кол.у	Лист	N	Подп.	Дата						
						СОДЕРЖАНИЕ ТОМА			Стадия	Лист	Листов
ГИП		Рыбакова			06.22				П	1	1
Разработал		Войтеховский			06.22				 ГАУ РК «НИИАГ»		
Проверил		Крылова			06.22						

СОСТАВ ПРОЕКТА

Номер тома	Обозначение	Наименование	Примечание
Основная (утверждаемая) часть проекта планировки территории			
Том 1	ДПТ-ППТ-1	Раздел 1 «Проект планировки территории. Графическая часть»	
Том 2	ДПТ-ППТ-2	Раздел 2 «Положение о размещении линейных объектов»	
Материалы по обоснованию проекта планировки территории			
Том 3	ДПТ-ППТ-3	Раздел 3 «Материалы по обоснованию проекта планировки территории. Графическая часть»	
Том 4	ДПТ-ППТ-4	Раздел 4 «Материалы по обоснованию проекта планировки территории. Пояснительная записка»	
Основная (утверждаемая) часть проекта межевания территории			
Том 5	ДПТ-ПМТ-1	Раздел 1 "Проект межевания территории. Граф. часть" Раздел 2 "Проект межевания территории. Текстовая часть"	
Материалы по обоснованию проекта межевания территории			
Том 6	ДПТ-ПМТ-2	Раздел 3 "Материалы по обоснованию проекта межевания территории. Графическая часть"; Раздел 4 "Материалы по обоснованию проекта межевания территории. Пояснительная записка"	

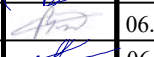					Документация по планировке территории (проект планировки территории и проект межевания территории) линейного объекта			
Изм.	Лист	№ док.	Подпись	Дата	Состав проекта	Стадия	Лист	Листов
						П	1	1
ГИП		Рыбакова		06.22		 ГАУ РК "НИИАГ"		
Разраб.		Войтеховский		06.22				
Проверил		Крылова		06.22				

«строительство водовода от с. Ароматное Бахчисарайского района до с. Репино, Бахчисарайского района с разводящими сетями до потребителей в с. Репино»



УСЛОВНЫЕ ОБОЗНАЧЕНИЯ К ГРАФИЧЕСКИМ:


- Границы зоны планируемого размещения линейного объекта (границы проектирования) границы элемента планировочной структуры
- Границы территории, в отношении которой осуществляется подготовка проекта
- Номера характерных точек границ зон планируемого размещения линейных объектов
- Действующие красные линии
- Ось линейного объекта (водопровод разводящий)
- Ось линейного объекта (водопровод подающий)
- Границы/номера кадастровых кварталов
- Границы населенных пунктов
- Существующие здания и сооружения
- Основные дороги и проезды с твердым покрытием
- Дороги и проезды, преимущественно, с щебеночным и грунтовым покрытием
- Существующие газопроводы
- Существующие объекты электропередачи (линии ВЛ, кабельные линии)
- Существующие кабели связи (АО "Крымтелеком")
- Существующие водоводы

- Примечание:
- Инженерные изыскания выполнены в 2021 г.
 - Система высот Балтийская
 - Система координат СК-63
 - Чертежи выполнены в масштабе М1:1000
 - Красные линии проектом не устанавливаются

СОГЛАСОВАНО				
Инв.№ подл.	Подпись	и дата	Взам. инв.№	

						ДПТ–ППТ–1–ГМ1		
						Документация по планировке территории (проект планировки и проект межевания территории) по объекту строительство водовода от с. Ароматное Бахчисарайского района до с. Репино, Бахчисарайского района с разводящими сетями до потребителей в с. Репино»		
Изм.	Кол.уч	Лист	?док	Подпись	Дата			
	ГИП	Рыбакова С.О.			06.22	Основная часть проекта планировки		
	Разраб.	Войтеховский Д.В.			06.22			
	Проверил	Крылова Ю.Ю.			06.22			
						Схема раскладки листов б/м Основной чертеж планировки территории. Чертеж красных линий. Чертеж границы зон планируемого размещения линейных объектов. М1:1000		
						Стадия	Лист	Листов
						П	1.1	8
						ГАУ РК "НИИАГ"		

«Проектирование и строительство водовода от с. Ароматное Бахчисарайского района до с. Репино, Бахчисарайского района с разводящими сетями до потребителей в с. Репино»
Чертеж красных линий. Чертеж границ зон планируемого размещения линейных объектов. М:1000

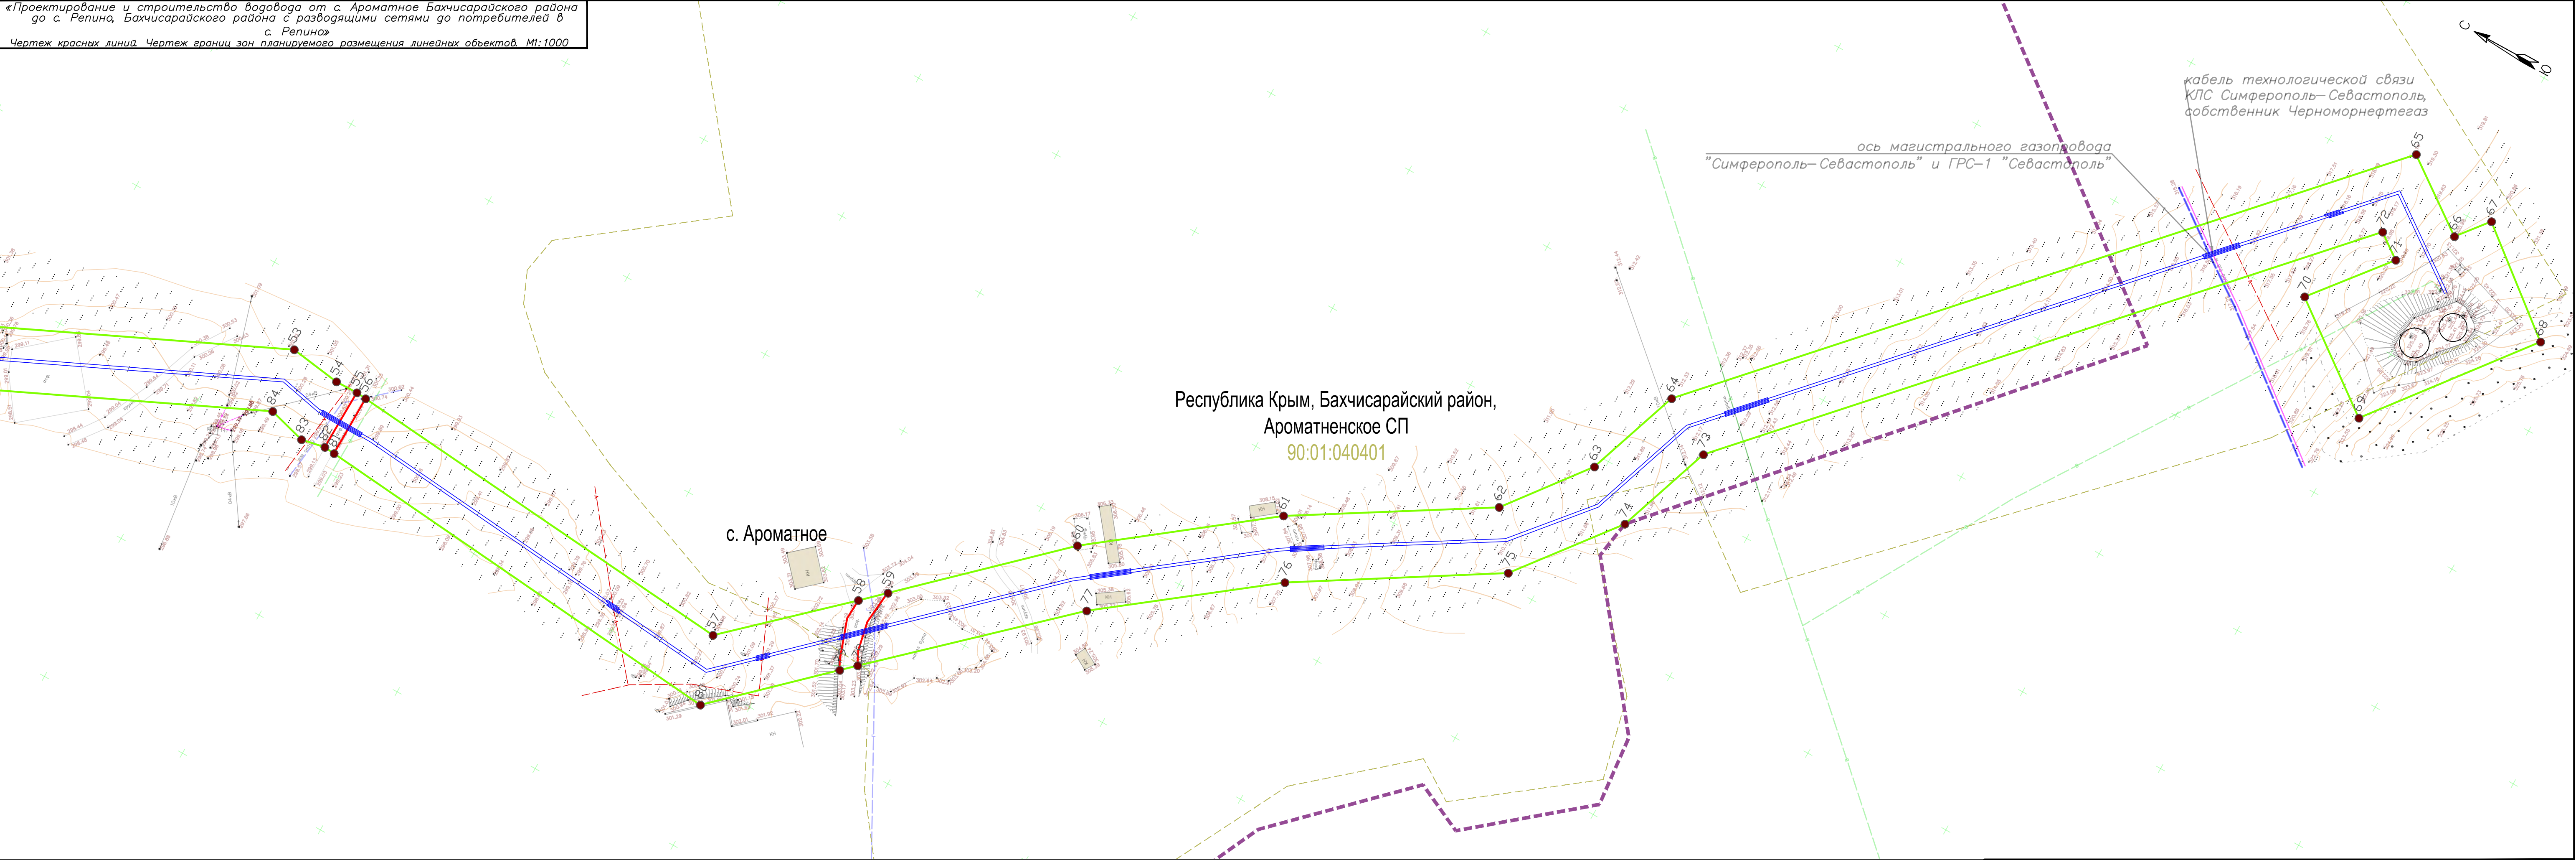


СОГЛАСОВАНО	

Инв.№ подл.	Подпись и дата	Взам. инв.№

Изм.	Кол.	Лист	док.	Подпись	Дата

Основной чертеж планировки территории.
Чертеж красных линий. Чертеж границ зон планируемого размещения линейных объектов. М:1000

«Проектирование и строительство водовода от с. Ароматное Бахчисарайского района до с. Репино, Бахчисарайского района с разводящими сетями до потребителей в с. Репино»
Чертеж красных линий. Чертеж границ зон планируемого размещения линейных объектов. М1:1000

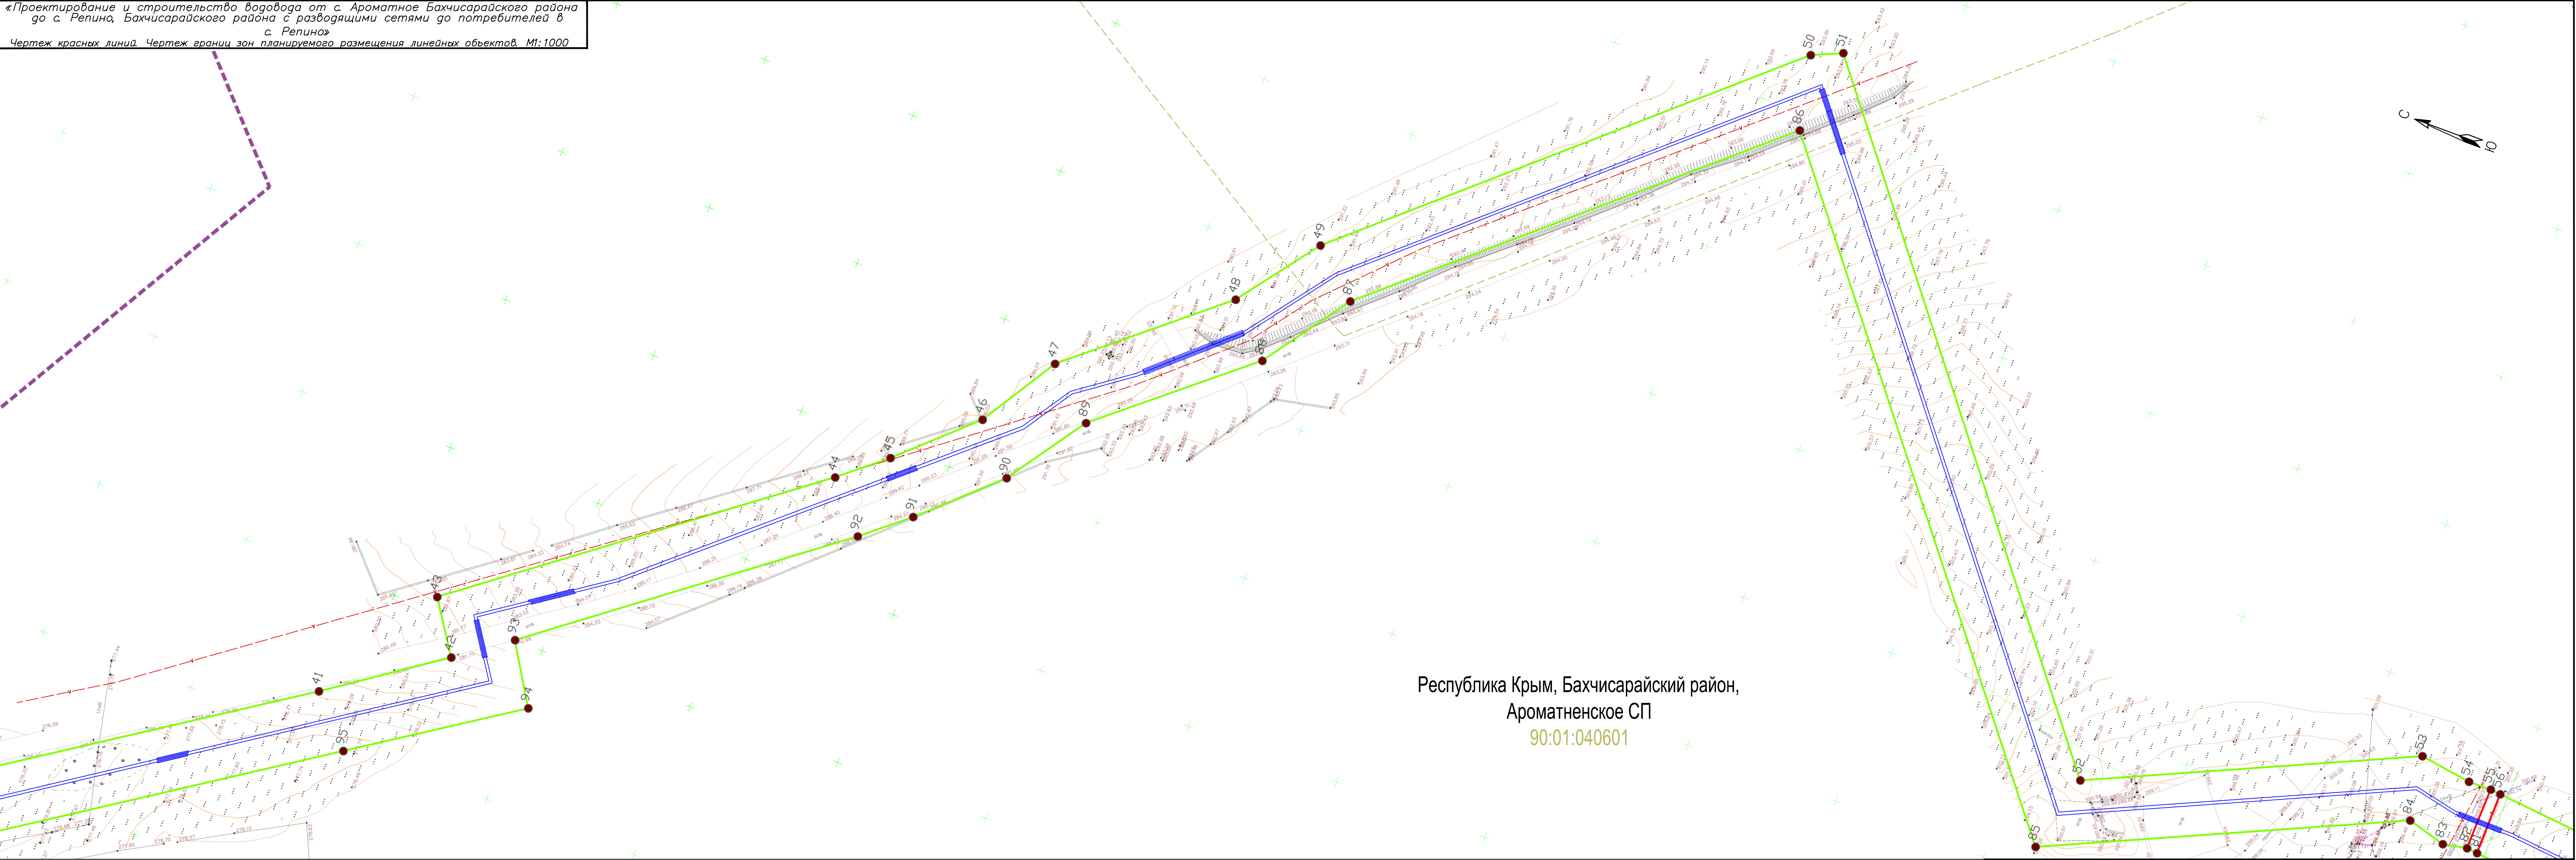

Республика Крым, Бахчисарайский район,
Ароматненское СП
90:01:040601

Инв.№ подл. Подпись и дата

Взам. инв.№

СОГЛАСОВАНО

Изм. Кол.ч. Лист? док. Подпись Дата


Основной чертеж планировки территории.
Чертеж красных линий. Чертеж границ зон планируемого размещения линейных объектов. М1:1000

Лист 2

Копировал

Формат 841x297

«Проектирование и строительство водовода от с. Ароматное Бахчисарайского района до с. Репино, Бахчисарайского района с разводящими сетями до потребителей в с. Репино»
Чертеж красных линий. Чертеж границ зон планируемого размещения линейных объектов. М1:1000

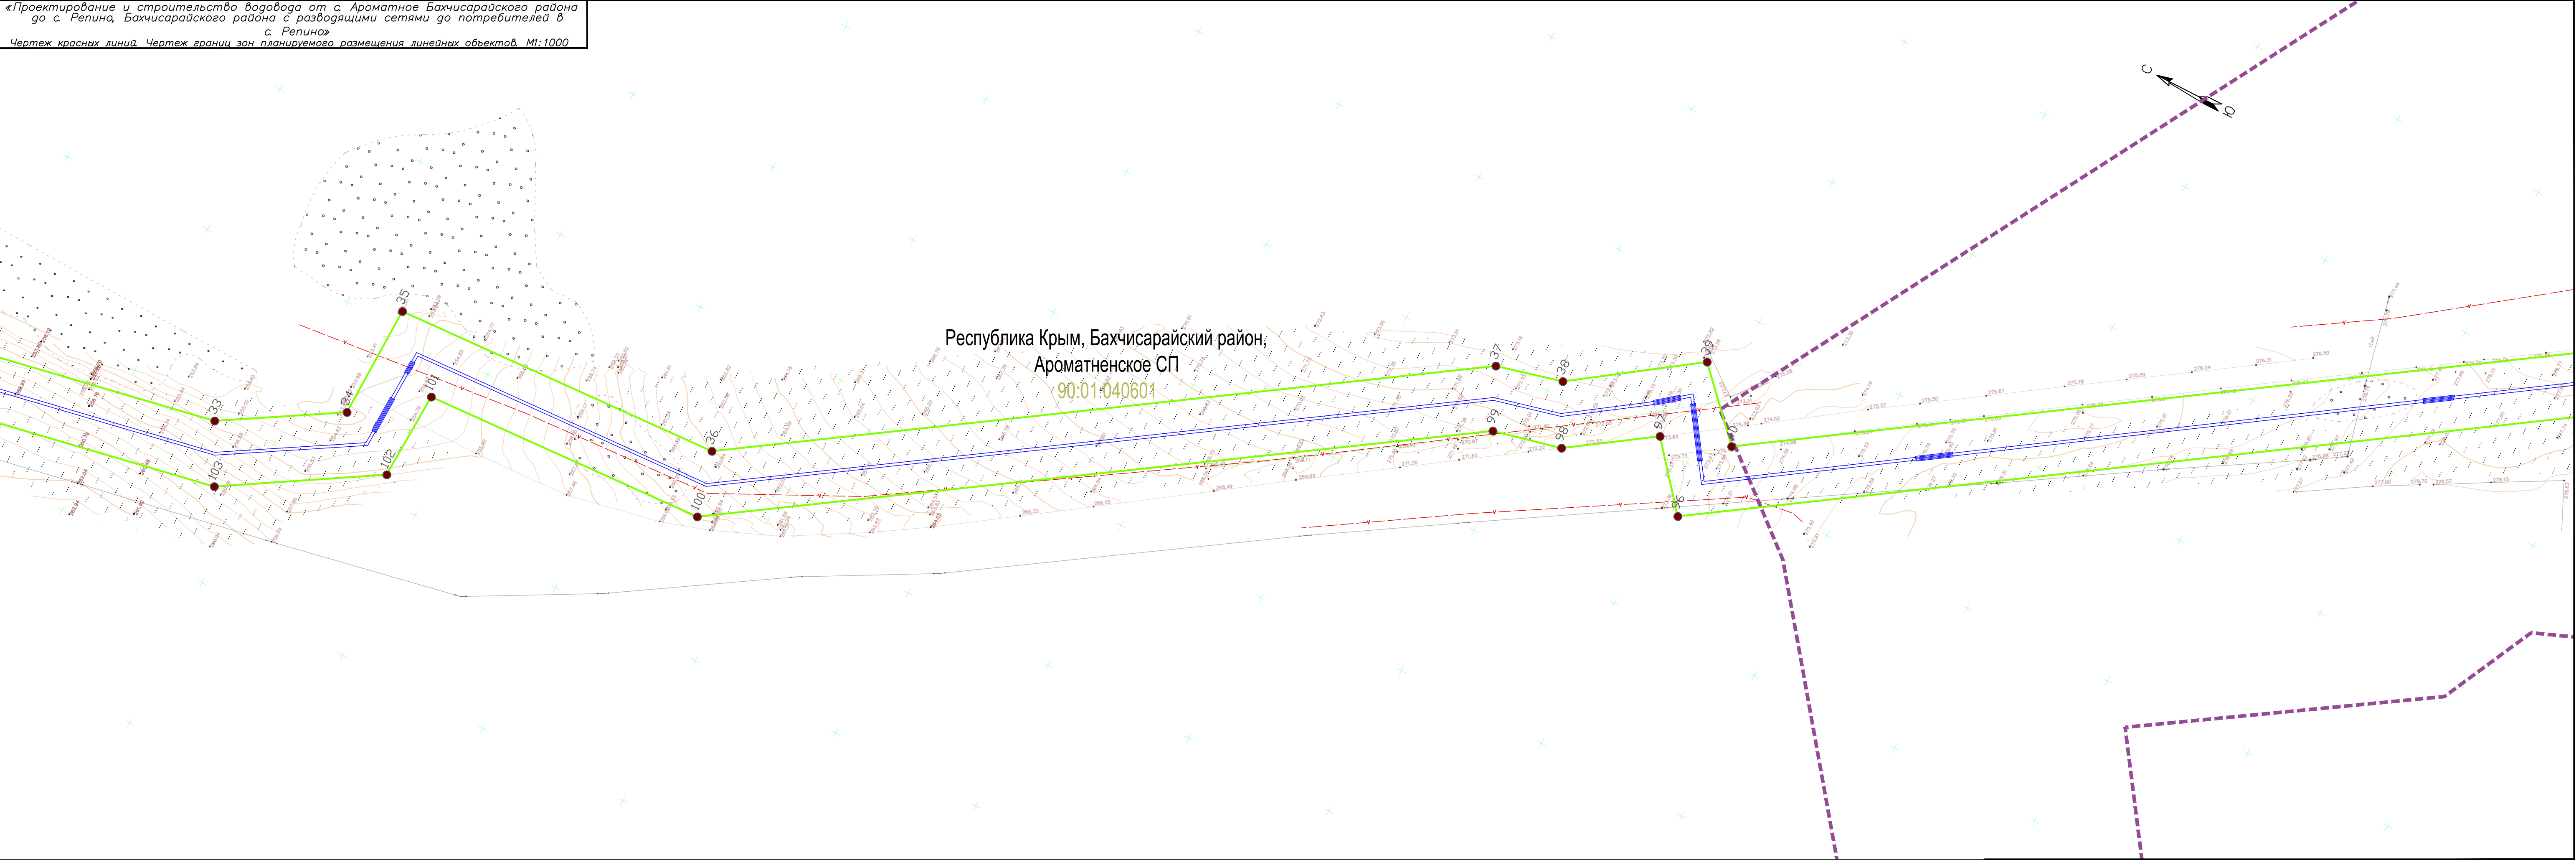


СОГЛАСОВАНО			

Инв.№ подл.	Подпись и дата	Взам. инв.№

Изм.	Кол.	Лист	док.	Подпись	Дата

Основной чертеж планировки территории.
Чертеж красных линий. Чертеж границ зон планируемого размещения линейных объектов. М1:1000

«Проектирование и строительство водовода от с. Ароматное Бахчисарайского района до с. Репино, Бахчисарайского района с разводящими сетями до потребителей в с. Репино»
Чертеж красных линий. Чертеж границ зон планируемого размещения линейных объектов. М1:1000

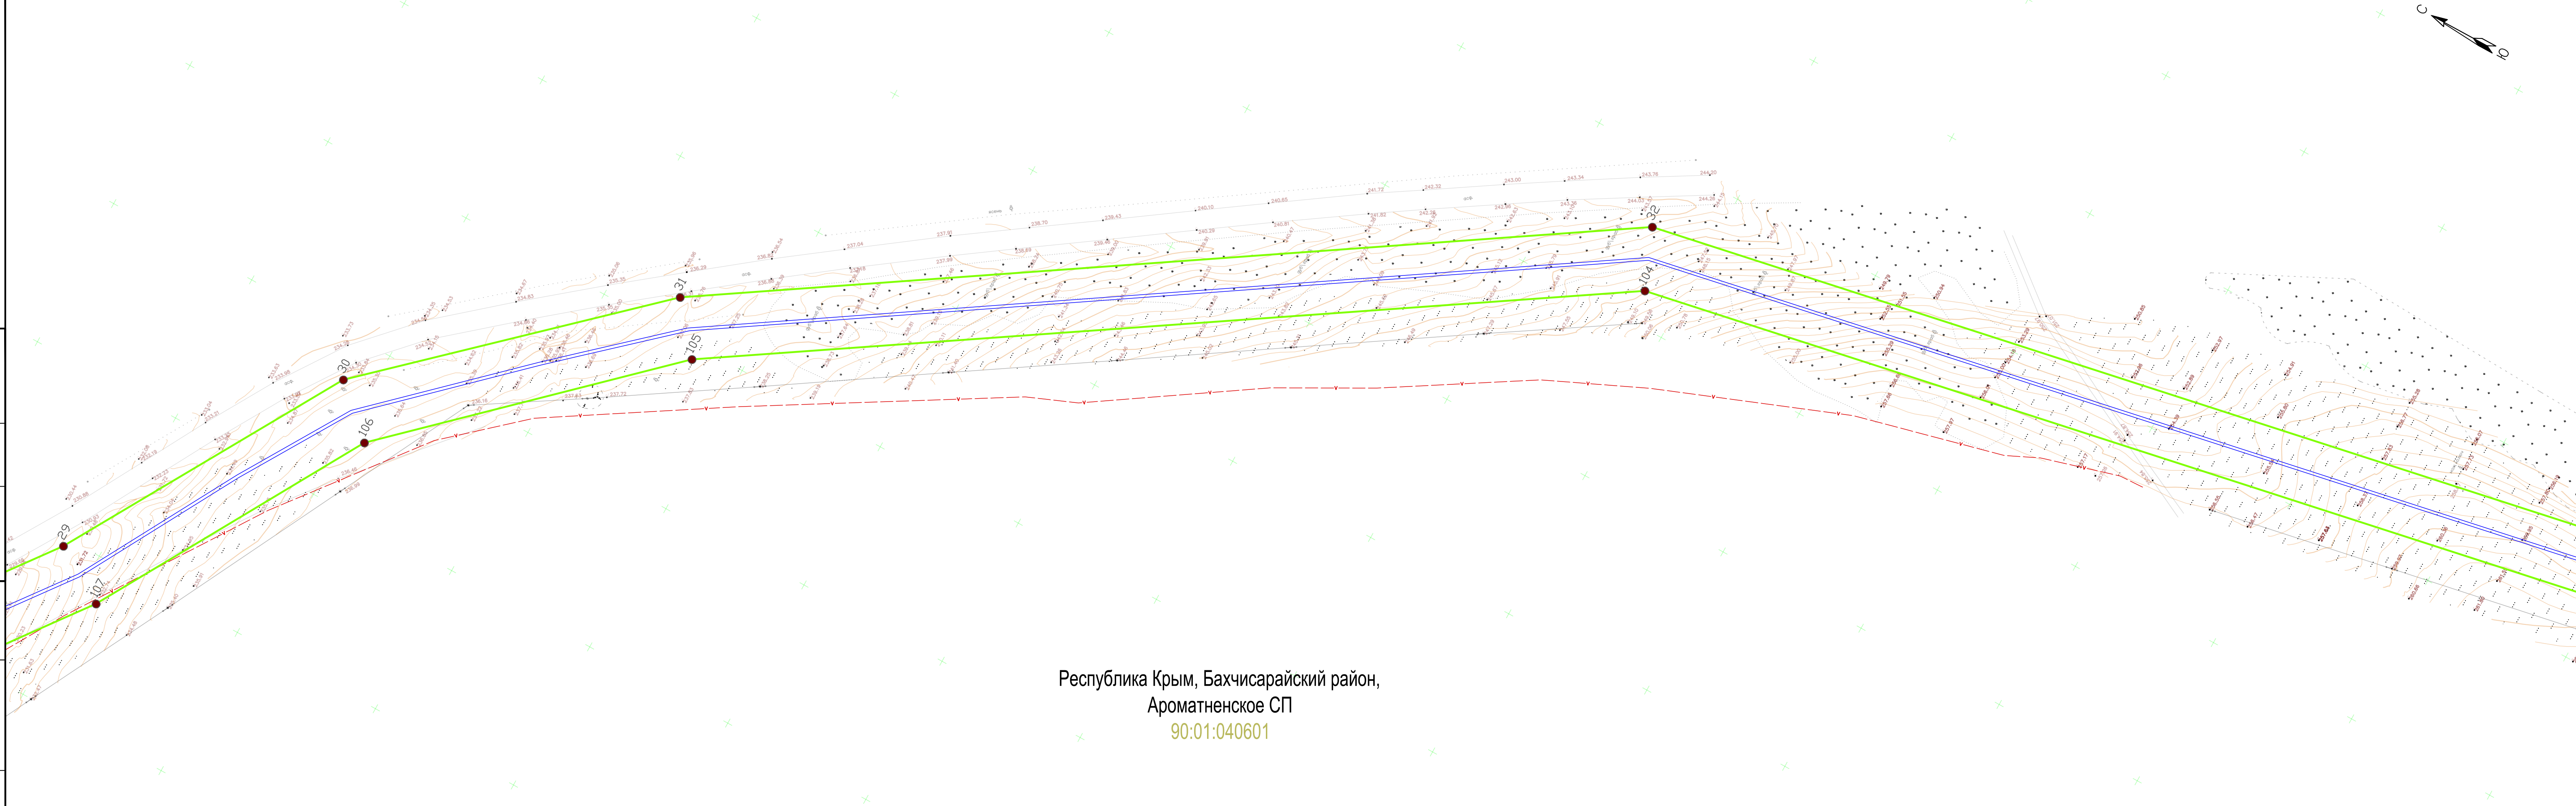


Республика Крым, Бахчисарайский район,
Ароматненское СП
90:01:040601

Изм.	Кол. у	Лист?	док.	Подпис	Дата

Основной чертеж планировки территории.
Чертеж красных линий. Чертеж границ зон планируемого
размещения линейных объектов. М1:1000

Лист
4

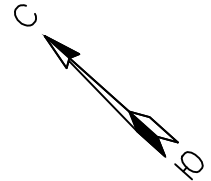


Республика Крым, Бахчисарайский район,
Ароматненское СП
90:01:040601

СОГЛАСОВАНО					
Инв. № подл.	Подпись и дата	Взам. инв. №			



«Проектирование и строительство водовода от с. Ароматное Бахчисарайского района до с. Репино, Бахчисарайского района с разводящими сетями до потребителей в с. Репино»
Чертеж красных линий. Чертеж границ зон планируемого размещения линейных объектов. М1:1000

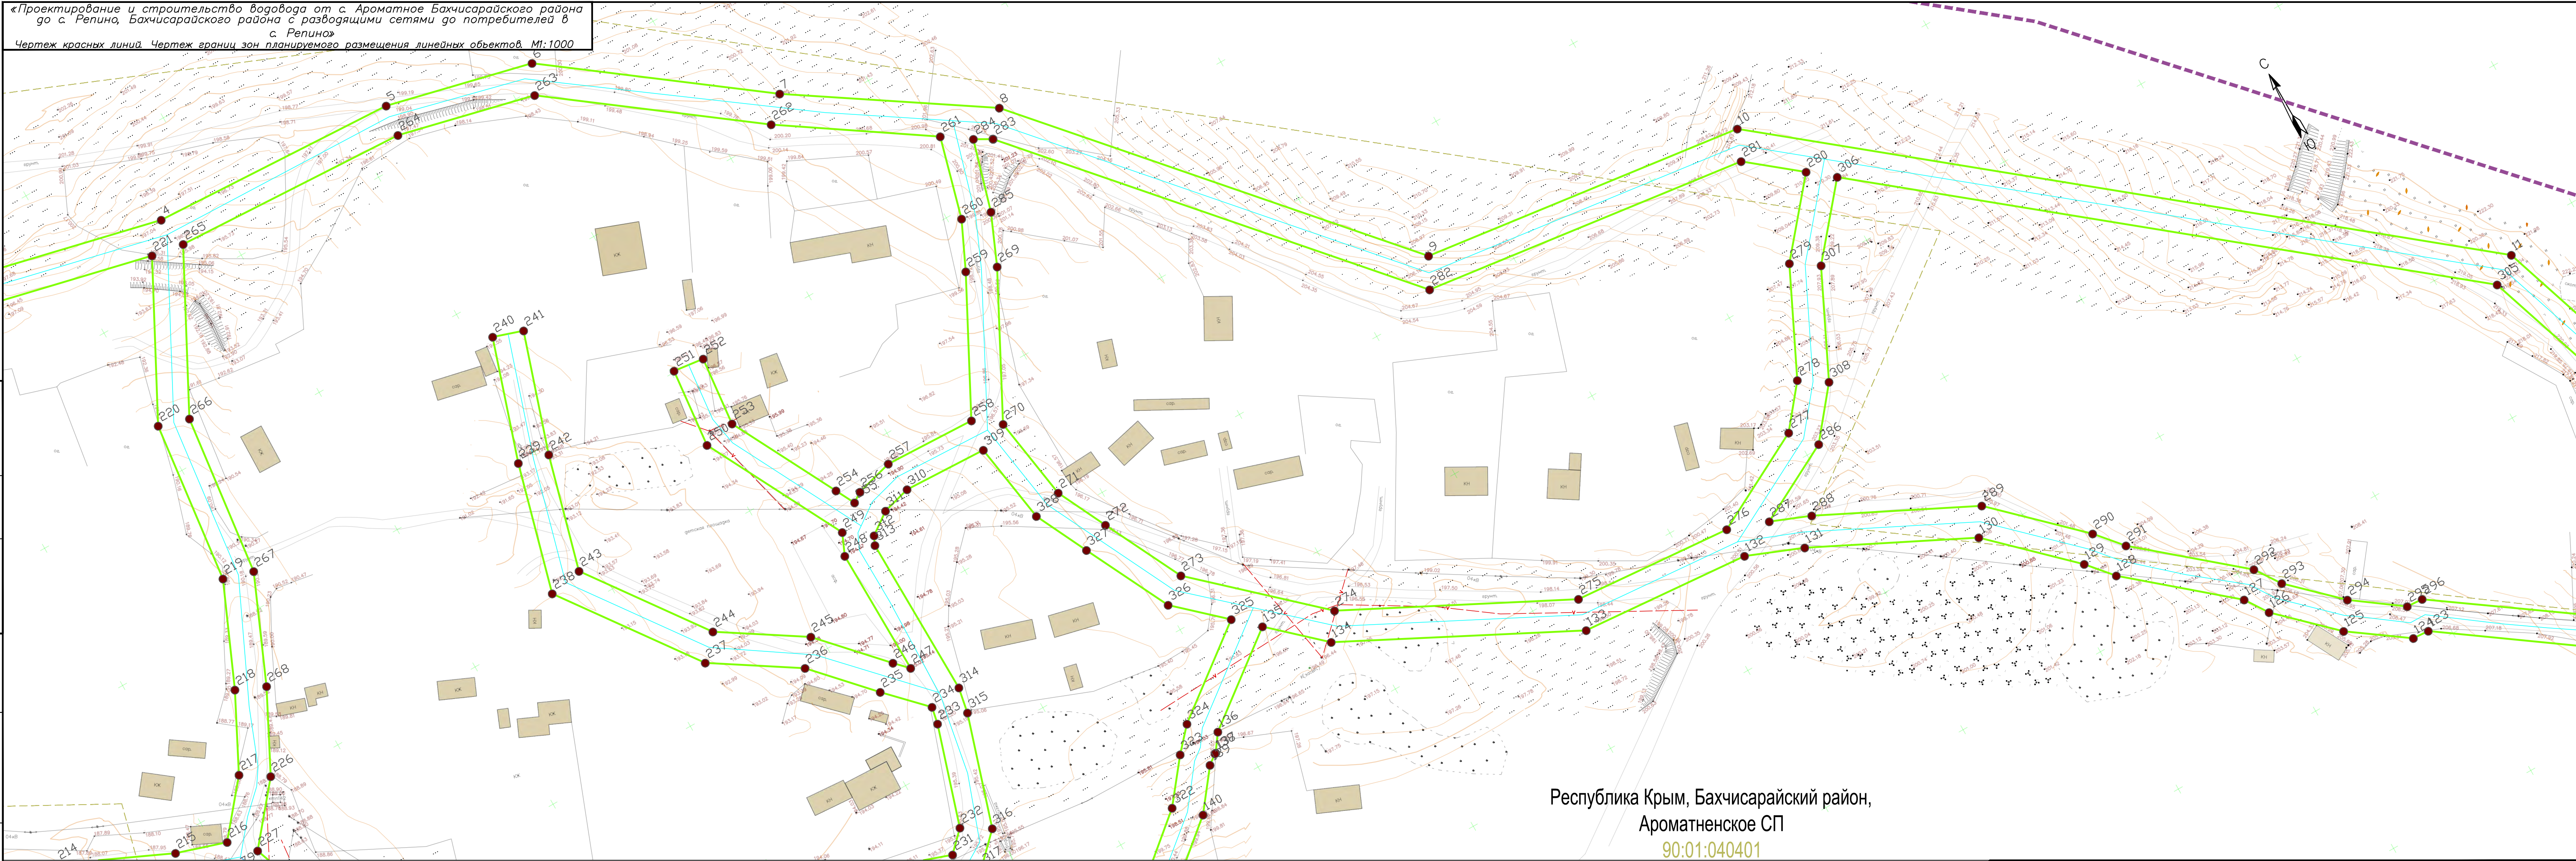


Республика Крым, Бахчисарайский район,
Ароматненское СП
90:01:040401


Изм.	Кол.	Лист	№ док.	Подпись	Дата

Основной чертеж планировки территории.
Чертеж красных линий. Чертеж границ зон планируемого
размещения линейных объектов. М1:1000

«Проектирование и строительство водовода от с. Ароматное Бахчисарайского района до с. Репино, Бахчисарайского района с разводящими сетями до потребителей в с. Репино»
Чертеж красных линий. Чертеж границ зон планируемого размещения линейных объектов. М:1000

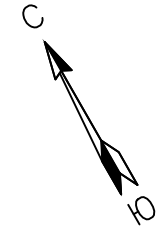

Республика Крым, Бахчисарайский район,
Ароматненское СП
90:01:040601

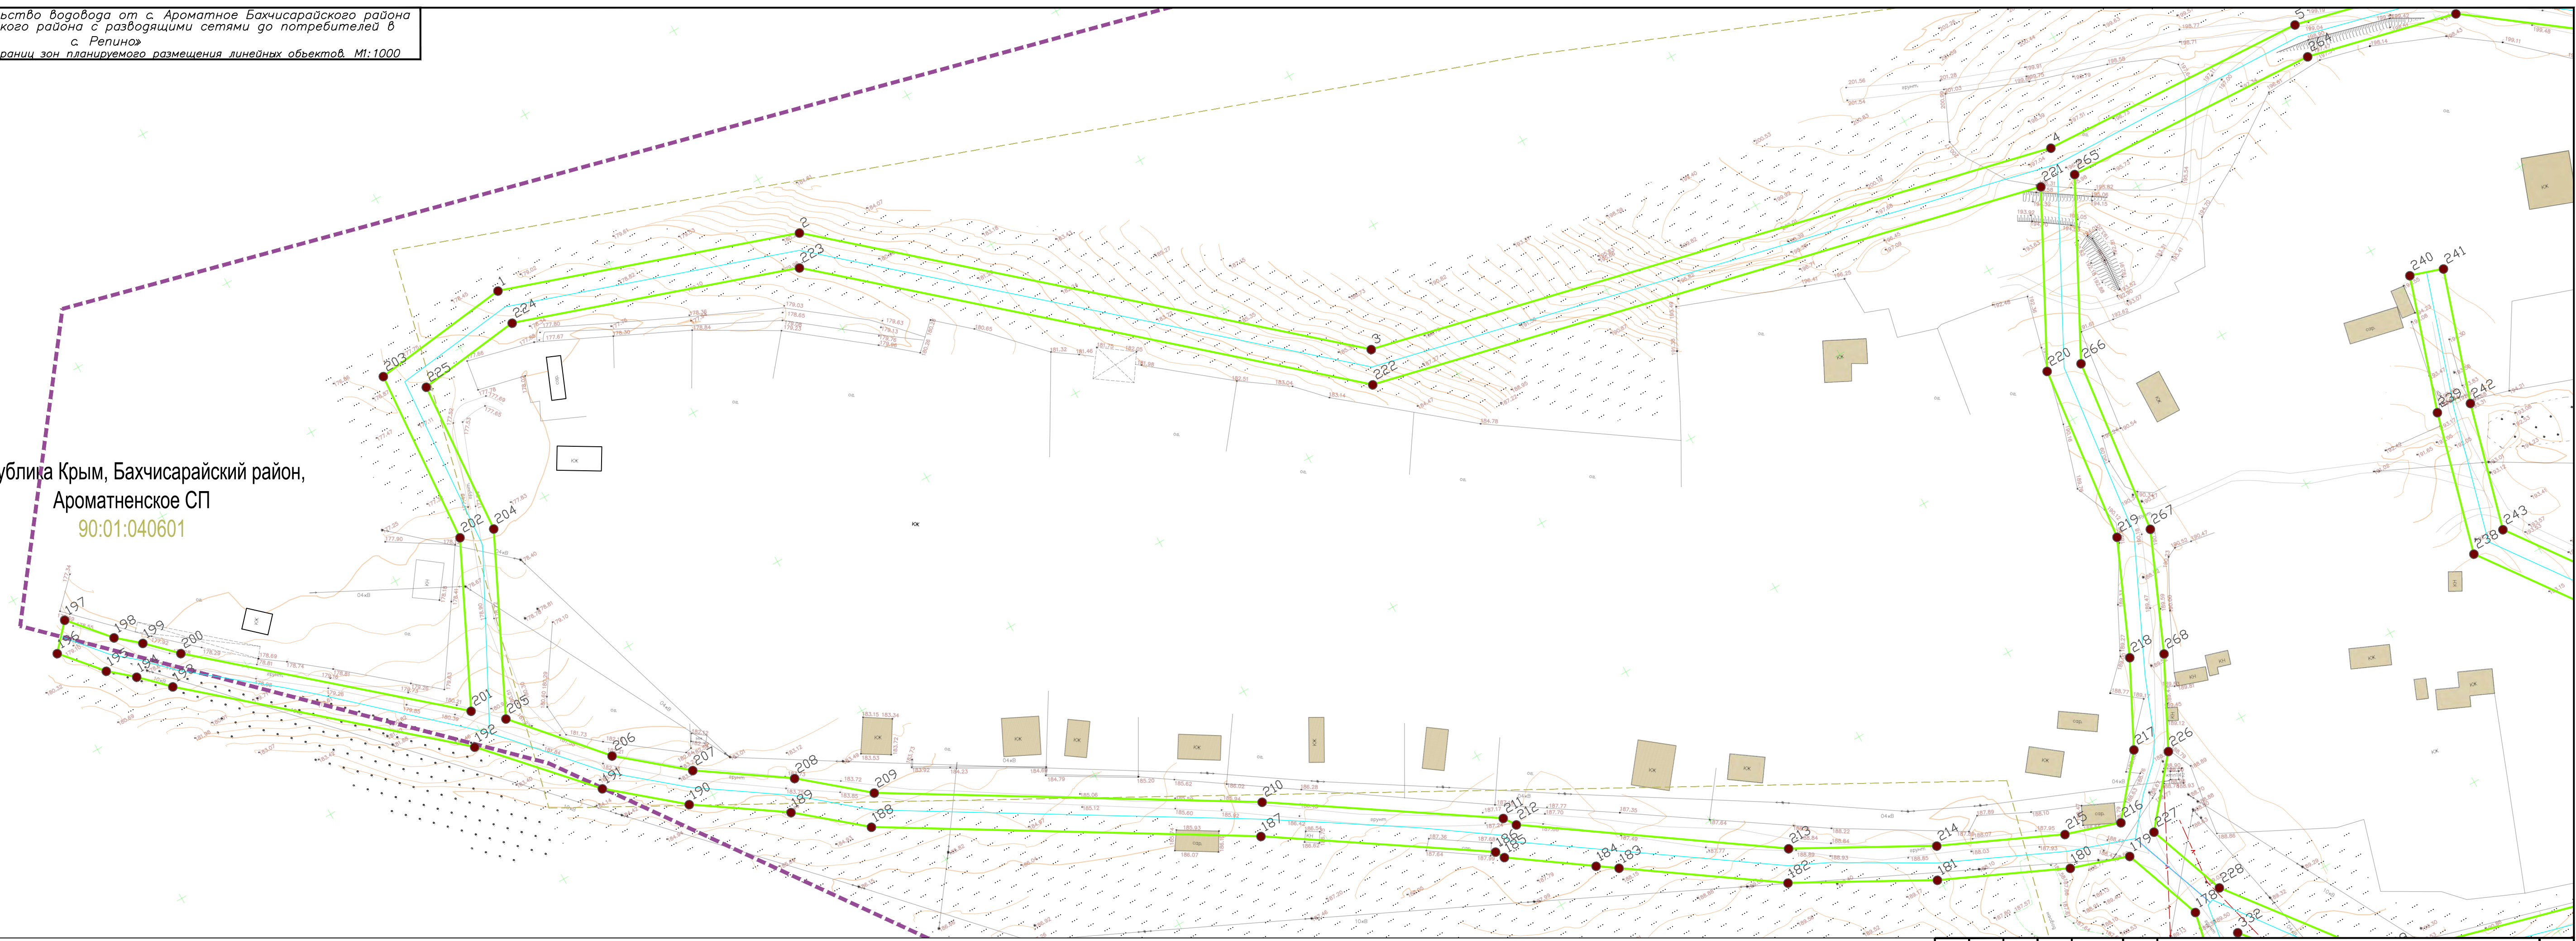


СОГЛАСОВАНО			
Инв.№ подл.	Подпись и дата	Взам. инв.№	

Изм.	Колуч	Лист	Док	Подпись	Дата

Основной чертеж планировки территории.
Чертеж красных линий. Чертеж границ зон планируемого размещения линейных объектов. М:1000

«Проектирование и строительство водовода от с. Ароматное Бахчисарайского района до с. Репино, Бахчисарайского района с разводящими сетями до потребителей в с. Репино»
Чертеж красных линий Чертеж границ зон планируемого размещения линейных объектов. М:1000

90:01:040401

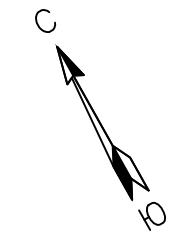

с. Репино

Республика Крым, Бахчисарайский район,
Ароматненское СП
90:01:040401

СОГЛАСОВАНО	

Инв.№ подл.	Подпись и дата	Взам. инв.№

Изм.	Кол.	Лист	№ док.	Подпись	Дата

Основной чертеж планировки территории.
Чертеж красных линий. Чертеж границ зон планируемого
размещения линейных объектов. М:1000